


GEMEINDE GERSTEN LINGEN, BEBAUUNGSPLAN "AM SPORTPLATZ"


PROFILE M:200

- F = FAHRBAHN
- G = GEHWEG
- R = RINNFPLASTER
- V = VORGARTEN

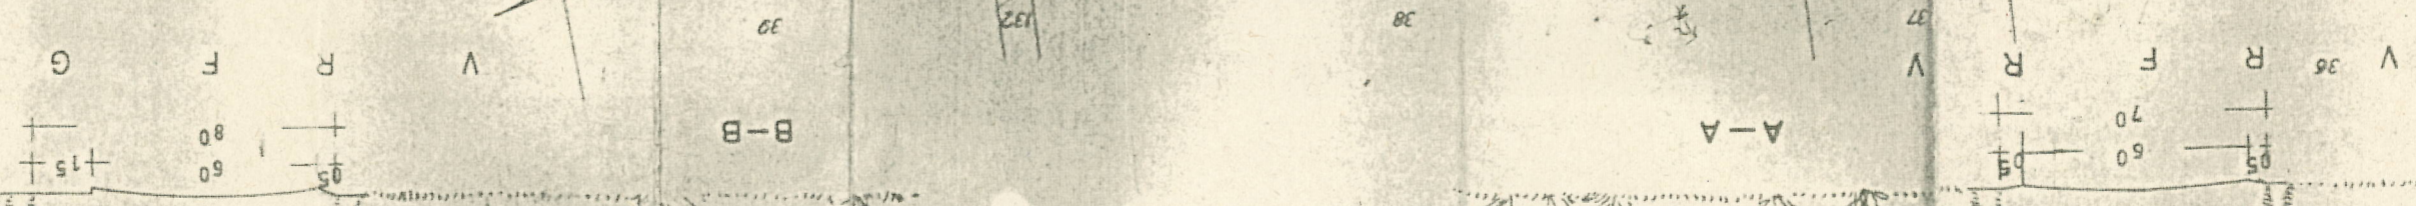

Z E I C H E N E R K L Ä R U N G

	VOR HÄNDEN SETZEN	STRAßEN- (VORGARTEN-) BEGRENZUNG
	VOR- HÄNDEN	ZWINGENDE BALINIE MIT ZUFAHRT
	---	BAUBEGRENZUNGS- LINIE
	---	ÖFFENTLICHE WEGE
	---	GRENZE DES RÄUMLICHEN GELTUNGSBEREICHES
	GE- PLANT	ABZU- BRECHEN
	---	BEGRUNNUNG FÜR EINGEGRABENE (S=SOCKELHÖHE)
	KSR PL.	ÖFFENTL. GRÜNFÄCHE KSR PL. KUNDERSPIELPL.
	P	PARKPLATZ
		BÄU-ME
	2500	GELÄNDE - BZW. STRASSENHÖHE
	2800	

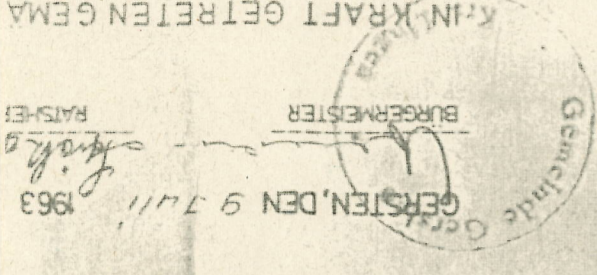

ALS SATZUNG BESCHLOSSEN
AM 21. Juli 1963
GERSTEN, DEN 9. Juli 1963
BURGERMEISTER
RATSHERR

DEKRET VOM 23. JUNI 1960
GEMÄSS § 20 BBAUG. VOM
23. JUNI 1960 IN DER SITZUNG
GEMÄSS § 2 BBAUG. AM 22.5.1962
DURCH BESCHLUSS DES RATES
DER GEMEINDE GERSTEN IN
DER SITZUNG AM 22.5.1962
GEMÄSS § 2 BBAUG.
GERSTEN, DEN 9. Juli 1963
BURGERMEISTER
RATSHERR

GERSTEN, DEN 9. Juli 1963
BURGERMEISTER
RATSHERR

VERBOTEN
SCHAUFALTUNG

BEBAUUNGSPLAN NR. 1 AM SPORTPLATZ M:1:1000
GEMEINDE GERSTEN LANDKREIS LINGEN, 3 AUSFERTIGUNG

OSNABRÜCK, DEN 7. JUNI 1963
BURGERMEISTER
RATSHERR
PLANARBEITER
DIPLOM. ING.

Dieser Bebauungsplan ist gem. § 11 des
BBAUG vom 23. Juni 1960 (BGBl. I S. 341)
mit Verfügung vom
28. 11. 63
Genehmigt worden.
Osnaabrück, den
28. 11. 63
Der Regierungspräsident
Oberverwaltungs- u. -baurecht

Zahl der Vollgeschosse	Grundflächen-	Geschoss-
1	02	02
ET		

Lingen
Bauabteilung
Gersten
Bauabteilung
ab 1:1000