


Ungef. Maßstab 1:1000

SCHNITT A-B

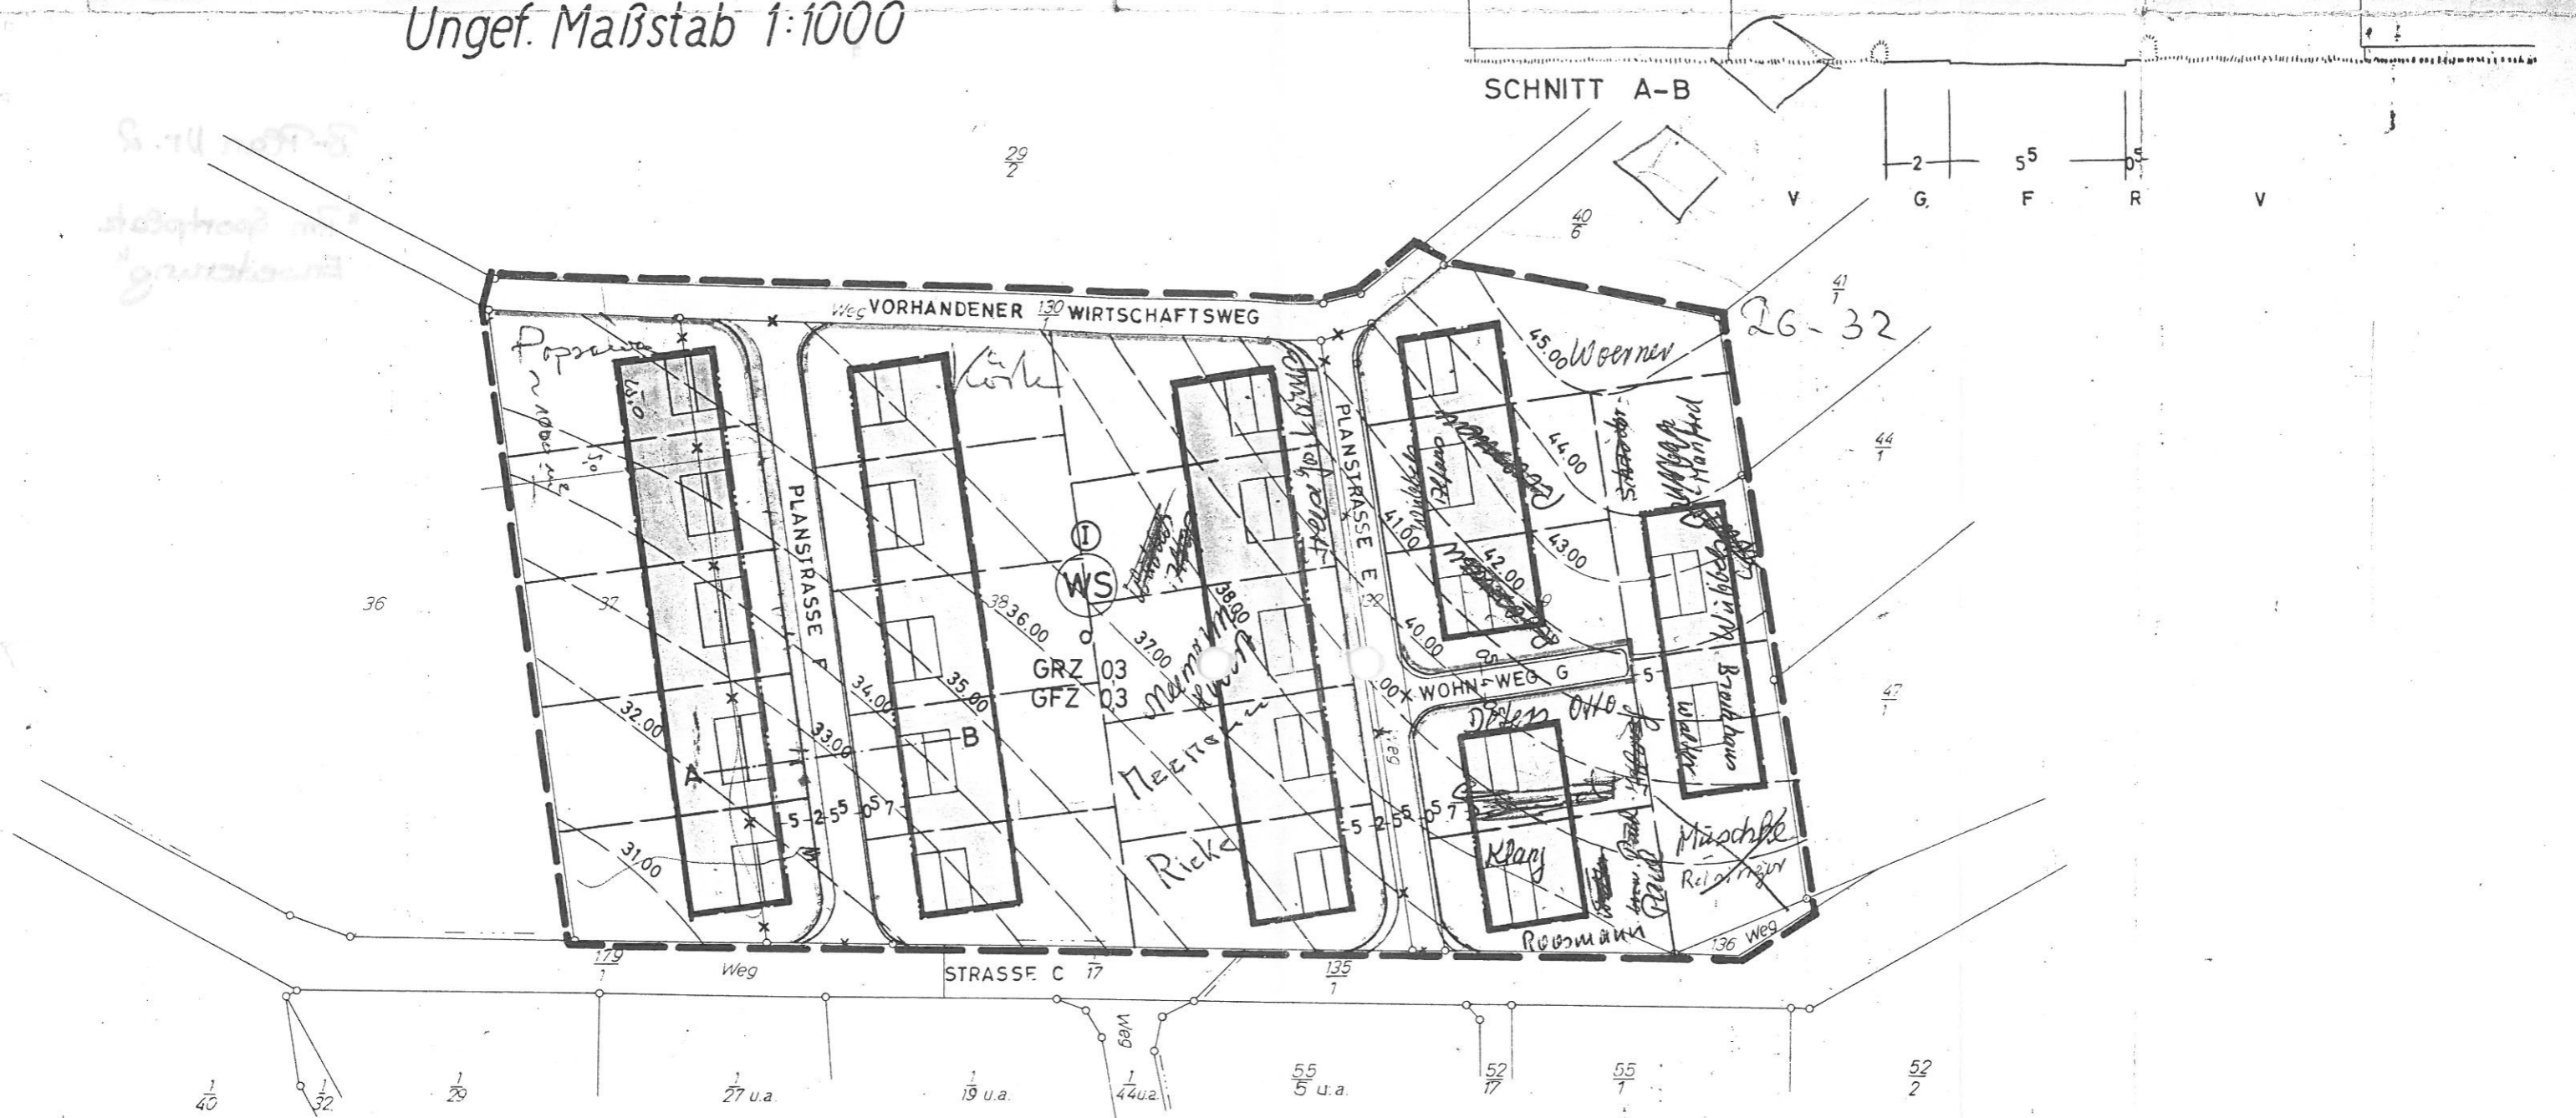

Flur 6

Die Planungsunterlage entspricht in Genauigkeit und Vollständigkeit den Bedingungen, die nach § 1 der Verordnung über die Ausarbeitung der Bauleitpläne sowie über die Darstellung des Planinhalts vom 19. Jan. 1965 (BGBl. I S. 21) an die Bauleitplanunterlagen zu stellen sind.

Lingen (Ems), den 14. Sept. 1965

AUFSTELLUNG BESCHLOSSEN
GEMÄSS § 2 (1) BUNDESBAUGESETZ
VOM 23.6.1960 (BGBl. I S. 341) DURCH
DEN RAT DER GEMEINDE IN DER
SITZUNG AM 1965
GERSTEN, DEN 1965

ÖFFENTLICH AUSGELEGT
GEMÄSS § 2 (6) BUNDESBAUGESETZ VOM
23.6.1960 (BGBl. I S. 341) IN DER ZEIT
VOM 1965 BIS 1965
GERSTEN, DEN 1965
DER BÜRGERMEISTER

ALS SATZUNG BESCHLOSSEN
GEMÄSS § 10 BUNDESBAUGESETZ VOM
23.6.1960 (BGBl. I S. 341) DURCH DEN
RAT DER GEMEINDE IN DER SIT-
ZUNG AM 1966
GERSTEN, DEN 1966

Kst. B. Nr. I / 5777/65

Katasteramt

BÜRGERMEISTER

RATSHERR

BÜRGERMEISTER

RATSHERR

[Signature]

FÜR DIE PLANBEARBEITUNG
OSNABRÜCK, DEN 6. OKT. 1965

[Signature]
DIPL. ING.

Vermessungsberrat