


GEMEINDE LANGEN, LANDKREIS LINGEN, BEBAUUNGSPLAN "DORF SÜD"


ZEICHENERKLÄRUNG

VOR- HÄNDEN
FEST- SETZUNG
UNVERBINDL. HEBEN
AUFZU- PLANNS- VORSCHLAG

RENZE DES BEBAUUNGSPLANES
BAUGEBIETSRENZE
ZWINGENDE
BÄUGENZE
RÜCKWÄRTIGE U
SEITLICHE BÄUGENZE
GRUNDSTÜCKSGRENZE
STELLUNG DER HÄUPTGEBÄUDE
EINSTELLPLÄTZE
BAUGEBIET (KLEINSEIDL. G.)
GESCHLOSSZAHL, ZWINGENDE
OFFENLICHE VERKEHRSFLÄCHE
GRÜNFLÄCHE
FREIFLÄCHE
PRIVAT
GELÄNDE- BZW. STRASSENHÖHE
BÄUMBESTAND
PARKPLATZ
BAUGRUNDSTÜCK E. D. GEMEINDEBÄUF MIT VORH. BEBAUUNG

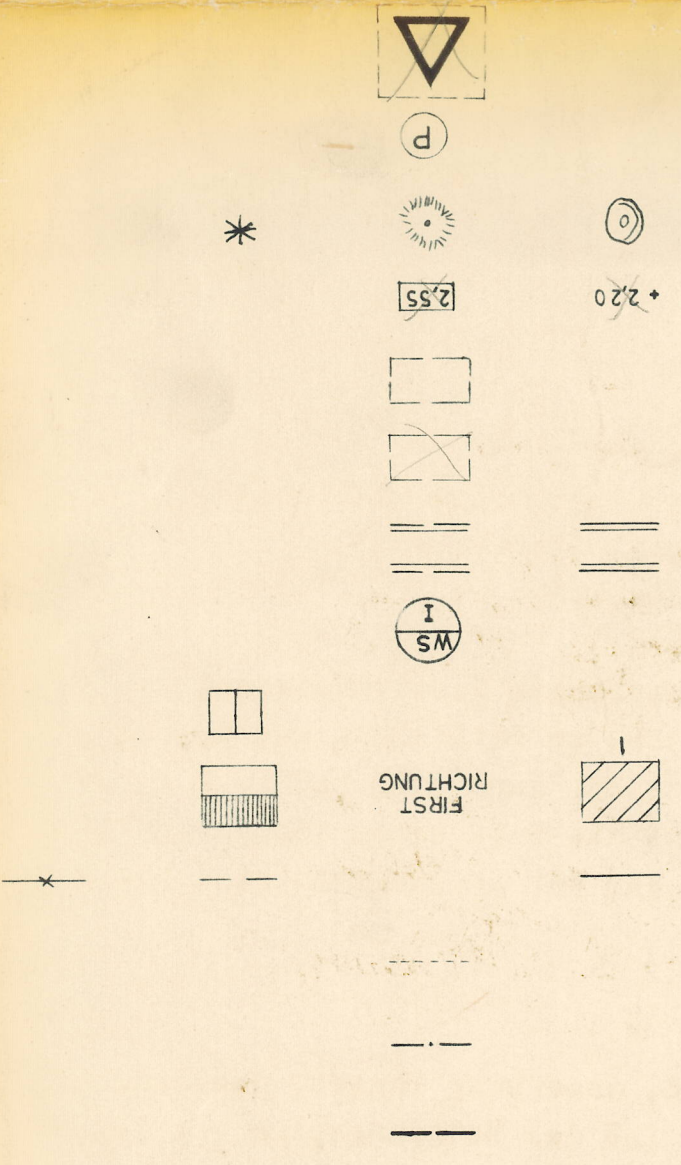

PROFILLE
M 1:200
F - FAHRBAHN
G - GEHWEG
R - RINNE
V - VORGARTEN

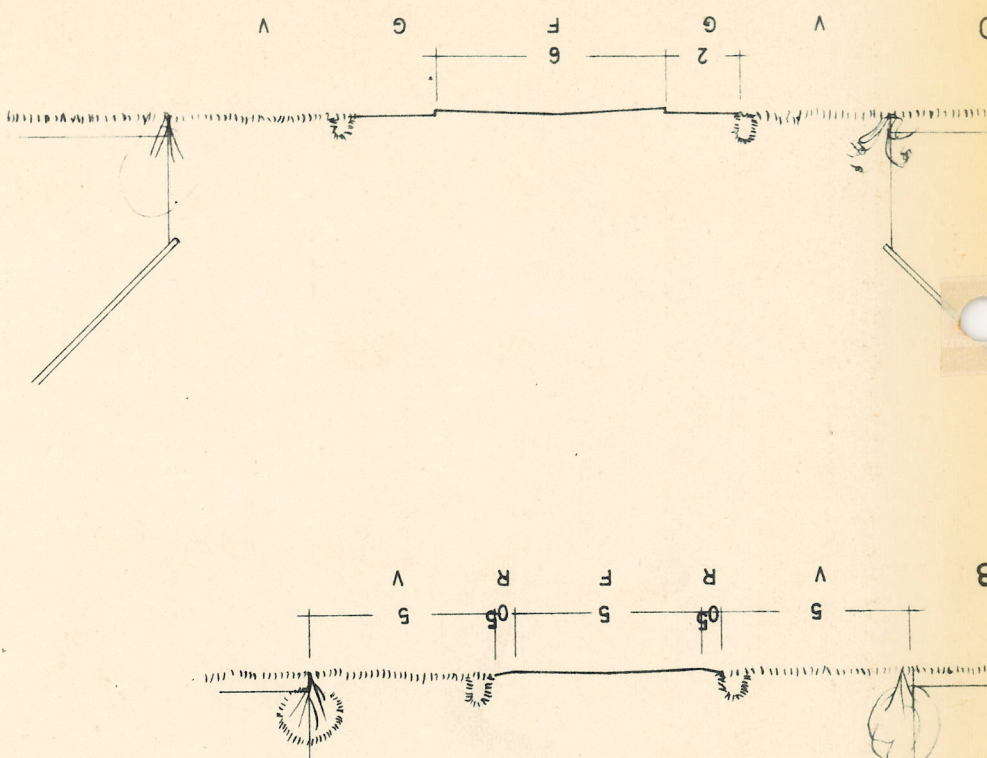

KREIS LINGEN
GEMEINDEBEZIRK LANGEN
GEMARKUNG LANGEN
FLUR 26
MASSSTAB 1:1000

DER RAT DER GEMEINDE LANGEN HAT IN SEINER SITZUNG AM 29.1.1964 GEMÄSS § 2 ABS. 1 BAUG VOM 23.6.1960 (BGBL. S. 341) DIE AUFSTELLUNG DIESES PLANES BESCHLOSSEN
 LANGEN, DEN 2. 1964
 BÜRGERMEISTER
 RÄTHERR

DIESER PLAN HAT GEMÄSS § 2 ABS. 6 BAUG IN DER ZEIT VOM 1.1.1964 BIS 1.2.1964 GEMÄSS § 17.3.64 OFFENTLICH AUSGELIEGEN
 LANGEN, DEN 2. 1964
 BÜRGERMEISTER
 RÄTHERR

DIESER PLAN IST GEMÄSS § 10 BAUG AM DURCH DEN RAT DER GEMEINDE LANGEN ALS SATZUNG BESCHLOSSEN WORDEN.
 LANGEN, DEN 2. 1964
 RÄTHERR

VERWIRTLICHTUNG VERBOTEN