

**VEREINFACHTE ÄNDERUNG
NACH § 13 BBAUG**

Deckblatt zum Bebauungsplan
" DORF NORD "

der Gemeinde Langen Krs. Lingen

DER RAT DER GEMEINDE LANGEN HAT IN SEINER SITZUNG
AM 16.3. 1971 DIE VEREINFACHTE ÄNDERUNG DES BEBAUUNGS-
PLANES NACH § 13 BBAUG BESCHLOSSEN

LANGEN, DEN 6.10. 1971

Bürgermeister



[Signature]
Ratsmitglied

DIESES DECKBLATT IST IN DER ZEIT VOM 3.10. 1971
BIS 11.11. 1971 ORTSÜBLICH BEKANNTGEMACHT WORDEN UND
MIT DER BEKANNTMACHUNG RECHTSVERBÄNDLICH GEWORDEN

LANGEN DEN 18.10. 1971

Bürgermeister




[Signature]
Ratsmitglied

Zeichenerklärung

- BAUGRENZE
- GEPL. STRASSE
- DORFGEBIET MD
- VORH. STRASSEN
- 1 GESCHOSSZAHL
- 2 OFFENE BAUWEISE
- 3 GRUNDFLÄCHENZAHL
- 4 GESCHOSSFLÄCHENZAHL
- GELTUNGSBEREICH DER VEREINFACHTEN ÄNDERUNG

MASSSTAB 1 : 1000

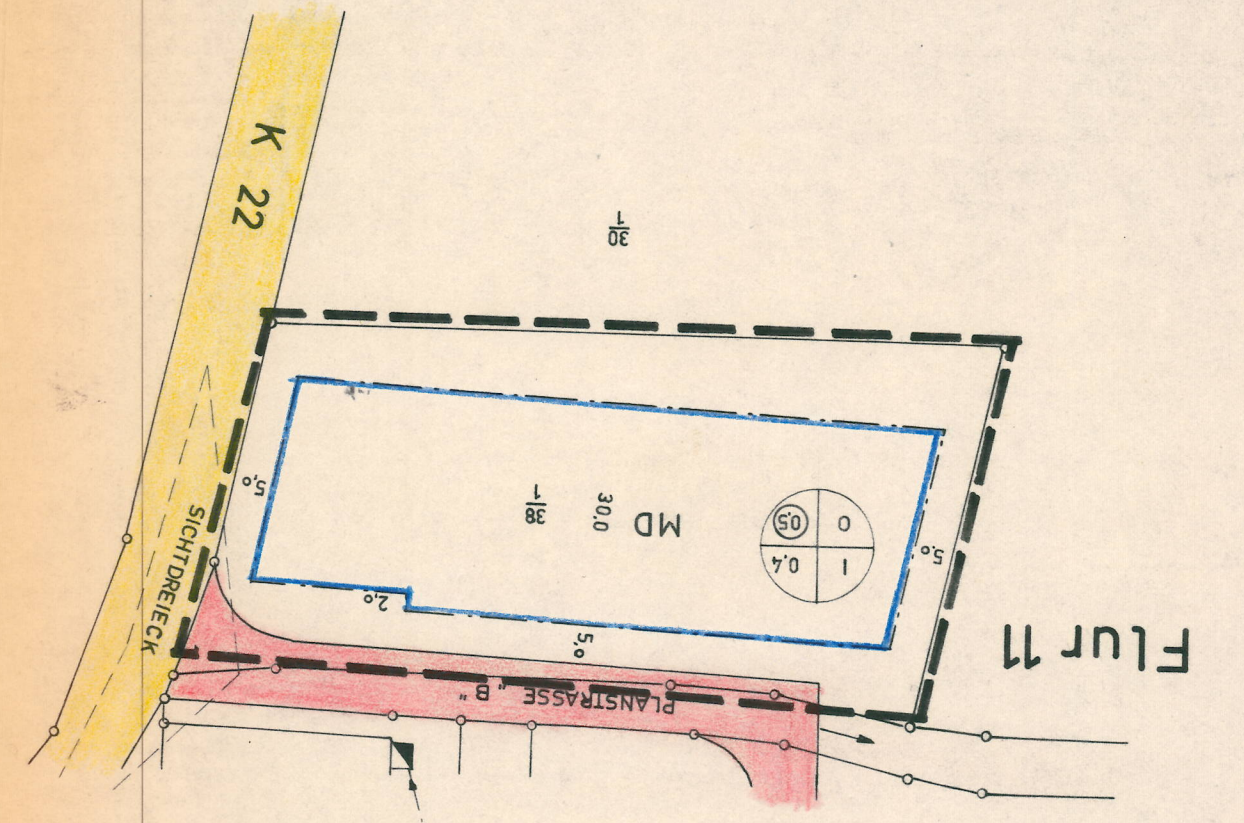

Flur 11