

Kreis Lingen  
 Gemarkung Lengerich  
 Gemeinde Lengerich  
 Flur 15  
 Maßstab 1:1000

**Z E I C H E N E R K L Ä R U N G**

**FESTSETZUNGEN NACH § 9 BBAUG**


- ALLGEMEINES WOHNGEBIET WA
- ABGRENZUNG UNTERSCHIEDLICHER NUTZUNG UND VON BAUGEBIETEN —•—•—
- GRENZE DES RAUMLICHEN GELTUNGS-BEREICHES DES BEBAUUNGSPLANES — — —
- ZAHL DER VOLLGESCHOSSE HÖCHSTGRENZE II
- GRUNDFLÄCHENZAHL GRZ
- GESCHOSSFLÄCHENZAHL GFZ
- OFFENE BAUWEISE 0
- BAULINIE — — — — —
- BAUGRENZE — — — — —
- STRASSENBEGRENZUNGSLINIE — — — — —
- STRASSENVERKEHRSFLÄCHE — — — — —
- SPIELPLATZ [Symbol]
- GRUNDSTÜCK FÜR VERSÖRGUNGS-ANLAGE (UMFORMERSTATION) [Symbol]
- SICHTDREIECK (VON BEWUCHS ÜBER 80 cm FREIZUHALTEN) [Symbol]
- ÖFFENTLICHE PARKFLÄCHE P
- STELLUNG DER BAUL. ANLAGEN [Symbol]

**DARSTELLUNGEN DER PLANUNTERLAGE**

- VORHANDENE GEBÄUDE [Symbol]
- VORHANDENE GRUNDSTÜCKSGRENZEN —•—•—

**ERGÄNZUNGEN OHNE RECHTSVERBINDLICHKEIT**

- GEPLANTE GRUNDSTÜCKSGRENZEN - - - - -
- UNTERTEILUNG DER VERKEHRSFLÄCHE = = = = =

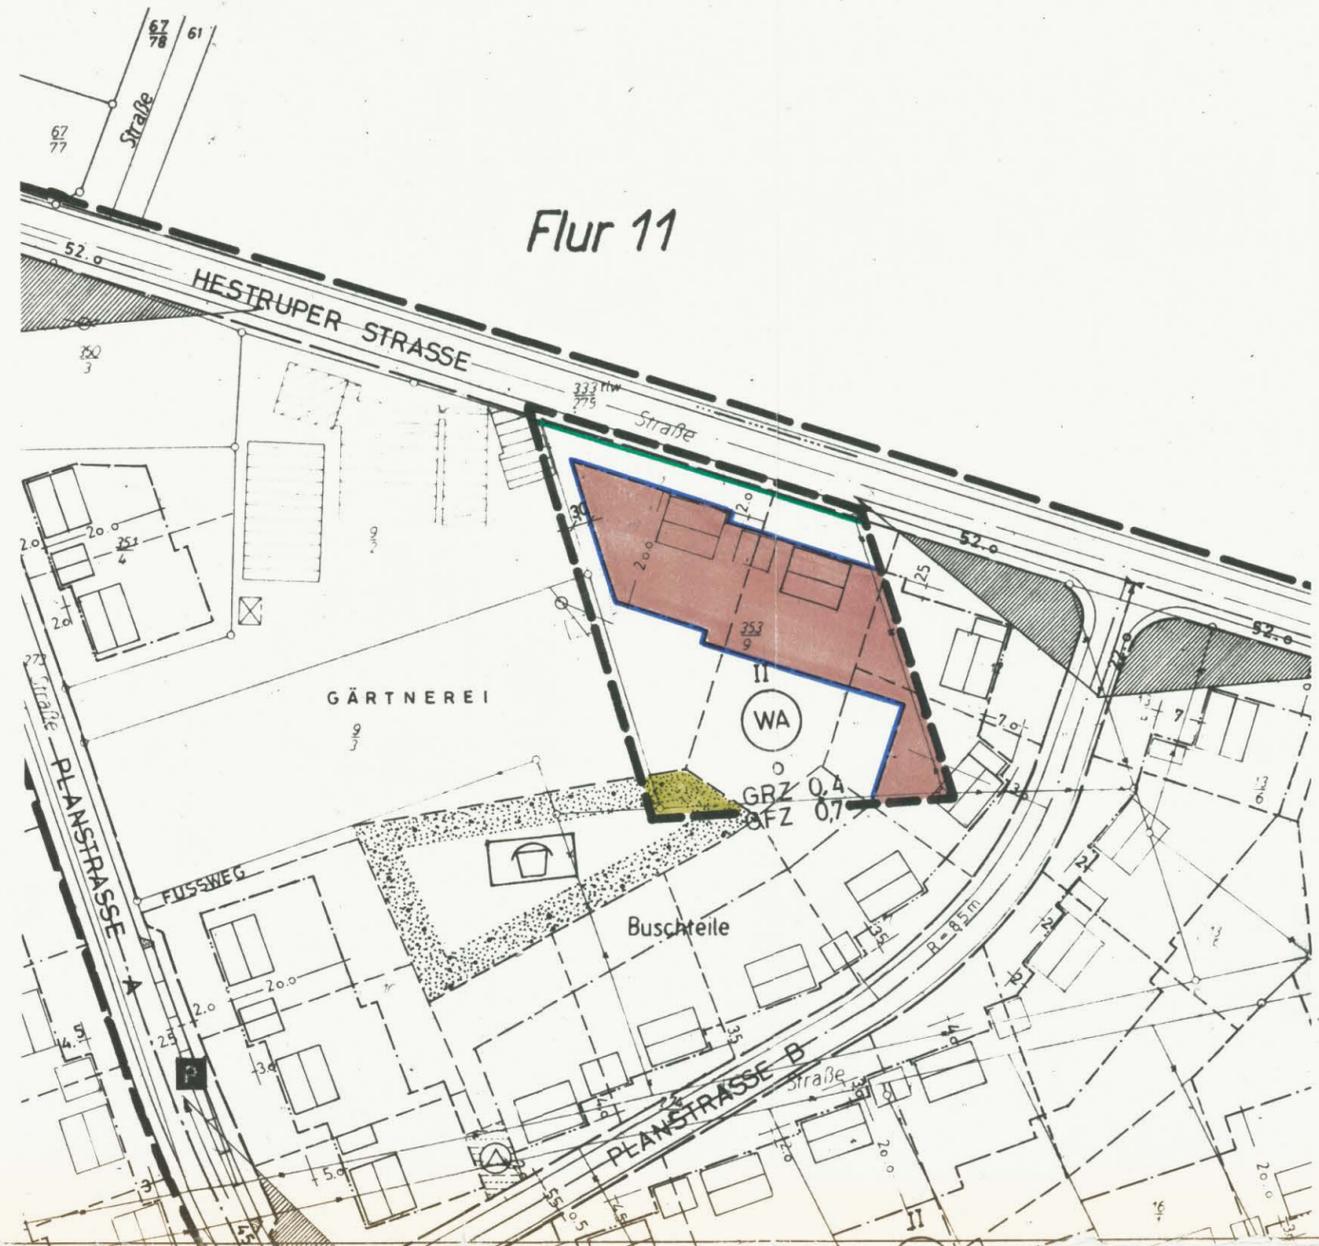

SATZUNG DER GEMEINDE LENGERICH KRS. LINGEN  
 BEBAUUNGSPLAN  
 BAUGEBIET: „DREIECK AN DER HESTRUPER STRASSE“  
 ÄNDERUNG NR.1 NACH § 13 BBAUG

DER RAT DER GEMEINDE LENGERICH HAT AM 1.11.1975 DIE AUFSTELLUNG DIESER ÄNDERUNG NR.1 DES BEBAUUNGSPLANES NACH § 13 BBAUG GEM. § 2 BBAUG BESCHLOSSEN.  
 LENGERICH, DEN 8.06.1975  
 DER BÜRGERMEISTER [Signature] DER GEMEINDEDIREKTOR [Signature]

AUSGEARBEITET: GEMEINDE LENGERICH  
 LENGERICH, DEN 30.9.1975  
 DER GEMEINDEDIREKTOR [Signature]

DER RAT DER GEMEINDE LENGERICH HAT AM 2.10.1975 DIESE ÄNDERUNG NR.1 GEMÄSS § 10 BBAUG IN VERBINDUNG MIT § 5 6 UND 40 NGO ALS SATZUNG BESCHLOSSEN.  
 LENGERICH, DEN 8.06.1975  
 DER BÜRGERMEISTER [Signature] DER GEMEINDEDIREKTOR [Signature]

AM 15.11.1975 SIND ORT UND ZEIT SEINER ÖFFENTLICHEN AUSLEGUNG NACH § 12 BBAUG BEKANNTGEMACHT WORDEN.  
 LENGERICH, DEN 16.11.1975  
 DER GEMEINDEDIREKTOR [Signature]