



GEMEINDE LENGERICH KRS. LINGEN BEBAUUNGSPLAN „EICHENALLEE“

NUTZUNGSART	GESCHOSSZAHL	BAUWESE	NUTZUNGS- BEZEICHNUNG	BEBAUUNGSGRAD M <sup>2</sup> /M <sup>2</sup>	GESCHOSSFLÄCHEN ZAHL M <sup>2</sup> /M <sup>2</sup>
KLEINSIEDLUNGS- GEBIET	I	OFFEN-0	WS I 0	0,2	03

Kreis : Lingen  
 Gemeindebezirk : Lengerich  
 Gemarkung : Lengerich  
 Flur : 11  
 Maßstab : 1 : 1000

ZEICHENERKLÄRUNG

	BEREITS FESTGESETZT	FESTZU- SETZEN	AUFZU- HEBEN
STRASSEN-VORGARTEN- LINIE			
ZWINGENDE BAULINIE MIT ZUFAHRT			
BAUGRENZE			
ÖFFENTLICHE WEGE			
STRASSENHÖHE		+ 31,64	
GRENZE DES BEBAUUNGSPLANS			
BEBAUUNG (1-GESCHOSSIG) Z = ZIEGELMAUERW.			
SOCKELHÖHE		S = 32,10	
BÄUME			

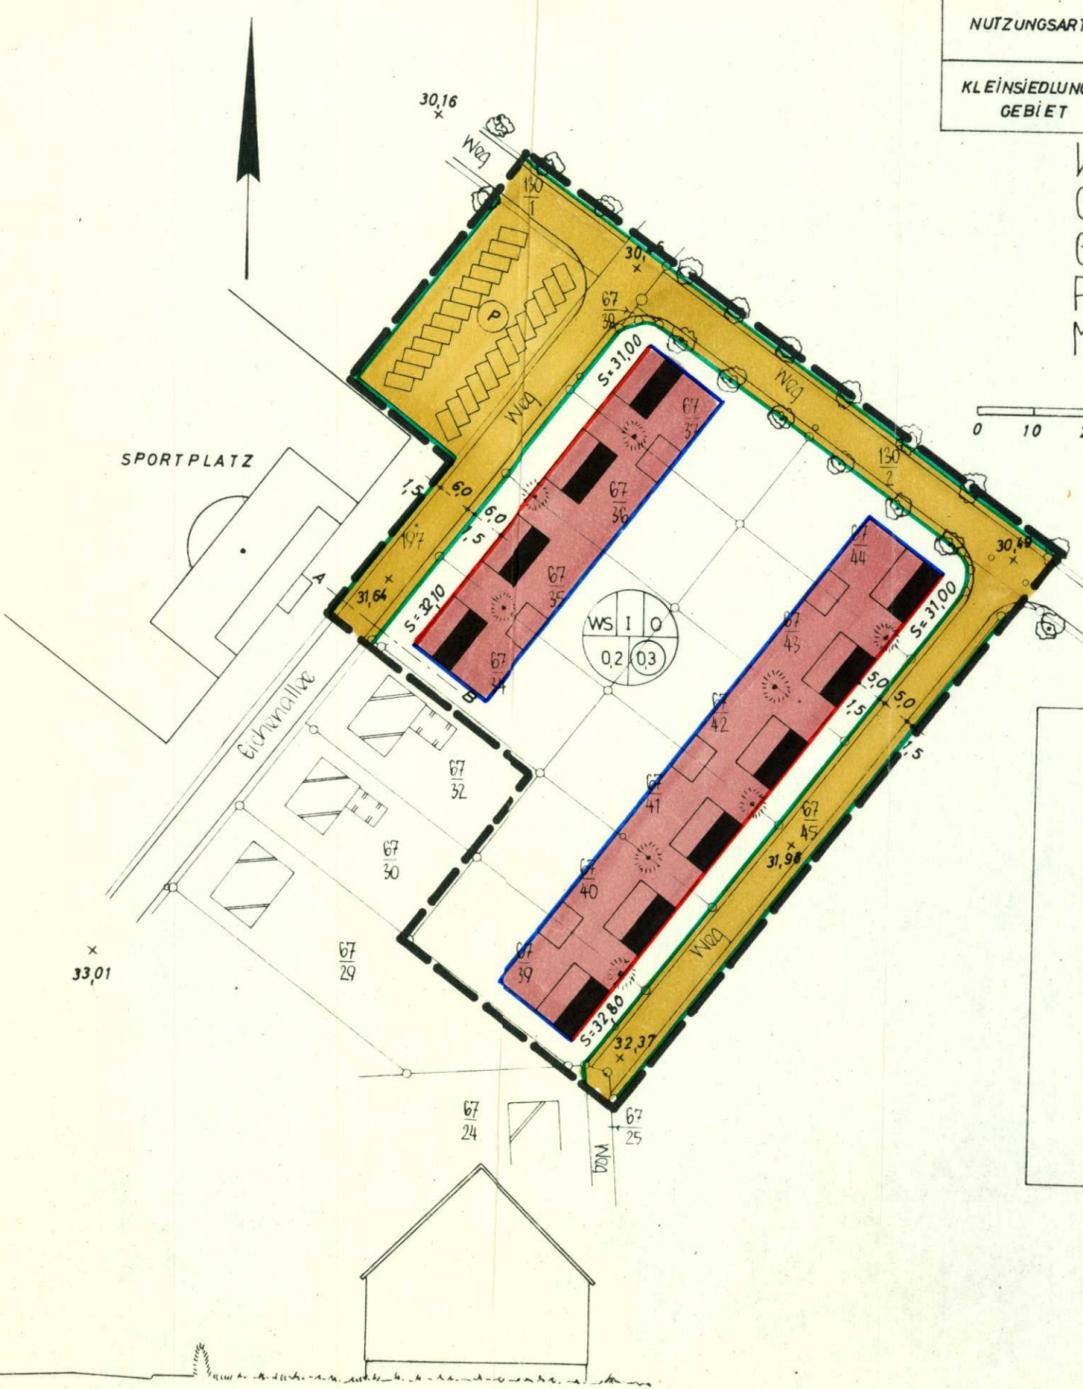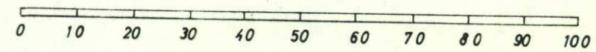

Die Richtigkeit der Planungsunterlage in vermessungstechnischer Hinsicht gemäß den Bestimmungen des Bundesbaugesetzes vom 23. Juni 1960 (B. G. Bl. Seite 341) wird hiermit bescheinigt. Der Gebäudebestand ist bis zum 12. April 1962 erfasst.  
 Die Vervielfältigung ist mit Bescheid vom heutigen Tage genehmigt.  
 (Kostenbetrag: 30,- DM. Kostenbuch I/575/62)  
 Lingen, den 13. April 1962  
 Katasteramt

Oberregierungsvermessungsrat

SATZUNG DER GEMEINDE LENGERICH KRS. LINGEN BEBAUUNGSPLAN

BAUGEBIET: „EICHENALLEE“  
 ÄNDERUNG NR. 1 NACH § 13 BBAUG

DER RAT DER GEMEINDE LENGERICH HAT AM 11.11.1974 DIE AUFSTELLUNG DIESER ÄNDERUNG NR. 1 DES BEBAUUNGSPLANES NACH § 13 BBAUG GEM. § 2 BBAUG BESCHLOSSEN.  
 LENGERICH, DEN 18.11.1974

DER BÜRGERMEISTER DER GEMEINDEDIREKTOR

AUSGEARBEITET: GEMEINDE LENGERICH LENGERICH, DEN 14.11.1974  
 DER GEMEINDEDIREKTOR

DER RAT DER GEMEINDE LENGERICH HAT AM 17.3.1975 DIESE ÄNDERUNG NR. 1 GEMÄSS § 10 BBAUG IN VERBINDUNG MIT § 5 BBAUG UND 40 NGO ALS SATZUNG BESCHLOSSEN.  
 LENGERICH, DEN 17.3.1975

DER BÜRGERMEISTER DER GEMEINDEDIREKTOR

AM 15.4.75 1975 SIND ORT UND ZEIT SEINER ÖFFENTLICHEN AUSLEGUNG NACH § 12 BBAUG BEKANNTGEMACHT WORDEN.  
 LENGERICH, DEN 17.4.1975

DER GEMEINDEDIREKTOR

