


GEMEINDE LENGERICH KRS. LINGEN BEBAUUNGSPLAN „EICHENALLEE“

NUTZUNGSART	GESCHOSSZAHL	BAUWESE	NUTZUNGS- BEZEICHNUNG	BEBAUUNGSGRAD M <sup>2</sup> /M <sup>2</sup>	GESCHOSSFLÄCHEN ZAHL M <sup>2</sup> /M <sup>2</sup>
KLEINSIEDLUNGS- GEBIET	I	OFFEN-0	S I 0	0,15	0,15

Kreis : Lingen  
 Gemeindebezirk : Lengerich  
 Gemarkung : Lengerich  
 Flur : 11  
 Maßstab : 1 : 1000

Z E I C H E N E R K L Ä R U N G

	BEREITS FESTGESETZT	FESTZU- SETZEN	AUFZU- HEBEN
STRASSEN-VORGARTEN- LİNIE	—	- - -	+
ZWINGENDE BAULİNIE MIT ZUFAHRT		—	
BAUGRENZE		- - -	
ÖFFENTLICHE WEGE			
STRASSENHÖHE		+ 31,64	
GRENZE DES BEBAUUNGSPLANE S		—	
	VORHANDEN	GEPLANT	
BEBAUUNG (1-GESCHOSSIG) Z = ZIEGELMAUERW.			
SOCKELHÖHE		S = 32,10	
BÄUME			

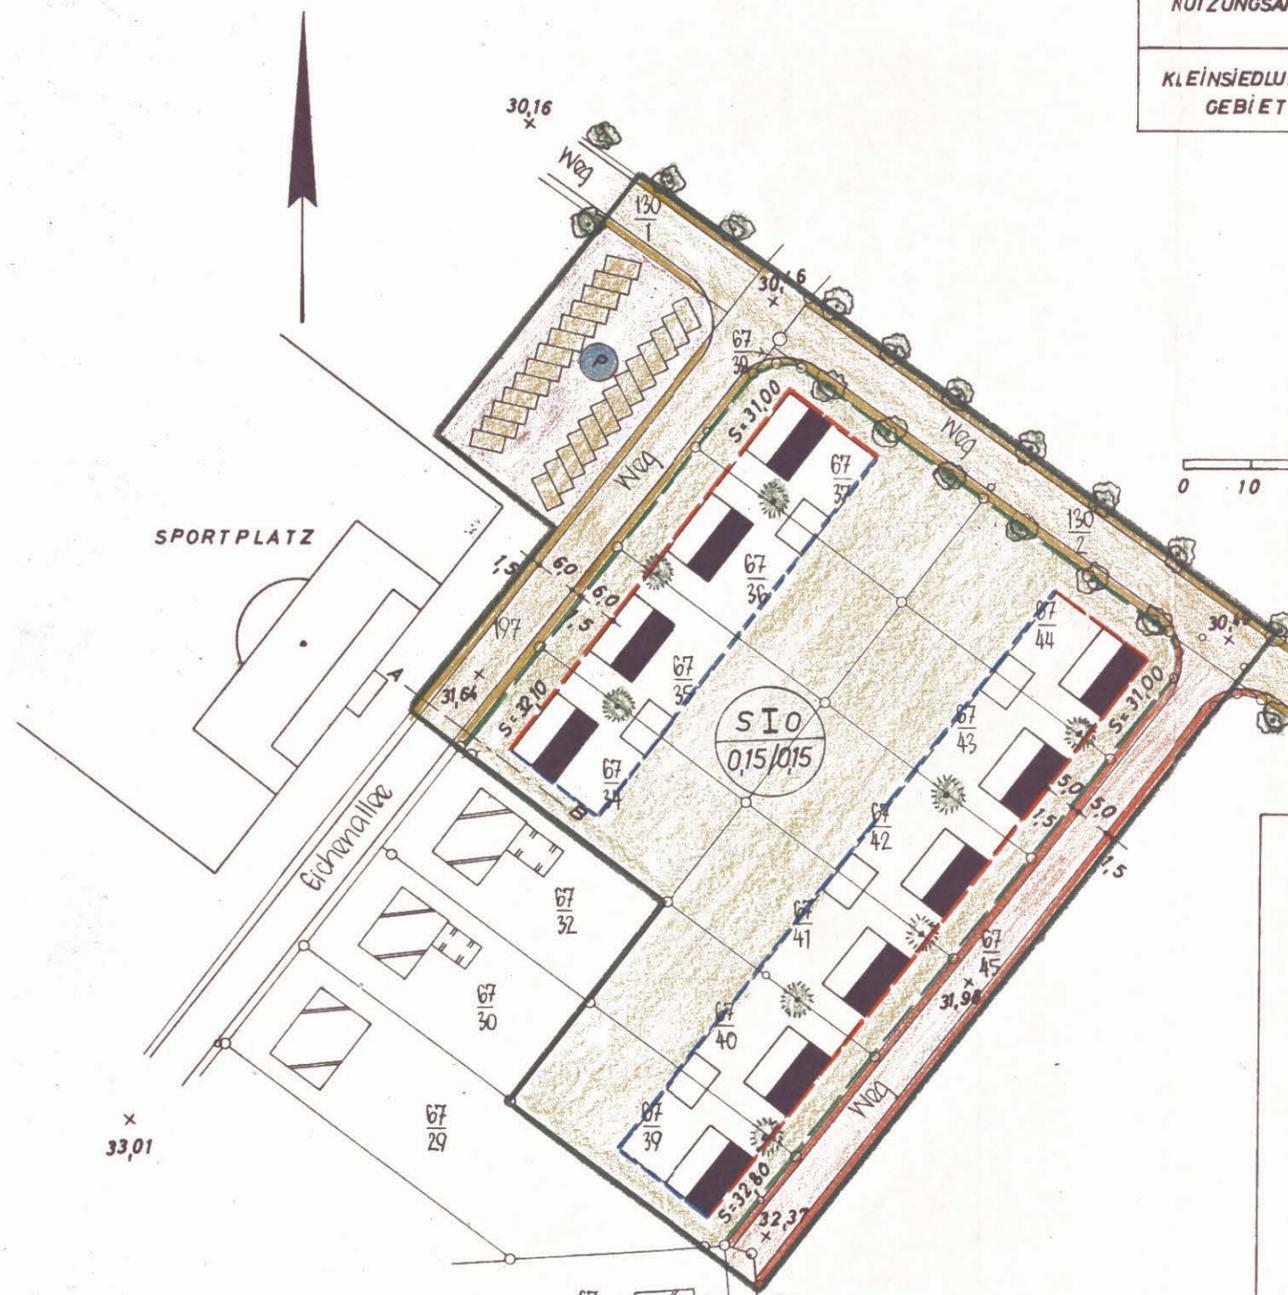

Dieser Bebauungsplan ist gem. § 11 des  
 BBauG vom 28. Juni 1960 (BGBl. I S. 341)  
 mit Verfügung vom 24. 3. 1964  
 genehmigt worden.  
 Osnabrück den 24. 3. 1964  
**Der Regierungspräsident**  
 J. A. *Riosken*  
 Oberregierungsbaurat

Die Richtigkeit der Planungsunterlage in ver-  
 messungstechnischer Hinsicht gemäß den Be-  
 stimmungen des Bundesbaugesetzes vom 23.  
 Juni 1960 (B.G.B.I. Seite 341) wird hiermit be-  
 scheinigt. Der Gebäudebestand ist bis zum 12.  
 April 1962 erfasst.  
 Die Vervielfältigung ist mit Bescheid vom heu-  
 tigen Tage genehmigt.  
 (Kostenbetrag 36,- DM. Kostenbuch I/575/62)  
 Lingen, den 13. April 1962  
 Katasteramt  
 Oberregierungsvermessungsrat

ÖFFENTLICH AUSGELEGT GEMÄSS  
 § 2 DES BUNDESBAUGESETZES UND  
 GEMÄSS ORTSÜBLICHER BEKANNT-  
 MACHUNG VOM 20.5. 1962  
 IN DER ZEIT VOM 21.5.1962 BIS 20.6.1962  
 LENGERICH, DEN 14. 7. 1962  
 DER BÜRGERMEISTER  
*[Signature]*

AUFGESTELLT  
 DURCH BESCHLUSS DES RATES  
 DER GEMEINDE LENGERICH  
 IN DER SITZUNG AM 14. 5. 1962  
 LENGERICH DEN 14. 5. 1962  
**BÜRGERMEISTER** *[Signature]*  
**TRATSHERR** *[Signature]*  
 LENGERICH, DEN 16. 4. 1962  
*Beonhard Ding*  
 ALS PLANBEARBEITER

GENEHMIGTEN PLAN NACH § 12  
 B BAU G OFFENGELEGT GEMÄSS ORTS-  
 ÜBLICHER BEKANNTMACHUNG  
 VOM 19. 4. 1962 IN DER ZEIT  
 VOM 20. 4. 1962 BIS 19. 5. 1962  
 LENGERICH DEN 20. 5. 1962  
 DER BÜRGERMEISTER  
*[Signature]*  
 ZUM BEBAUUNGSPLAN GEHÖREN:  
 2 ORTSATZUNGEN  
 1 ERLÄUTERUNG

