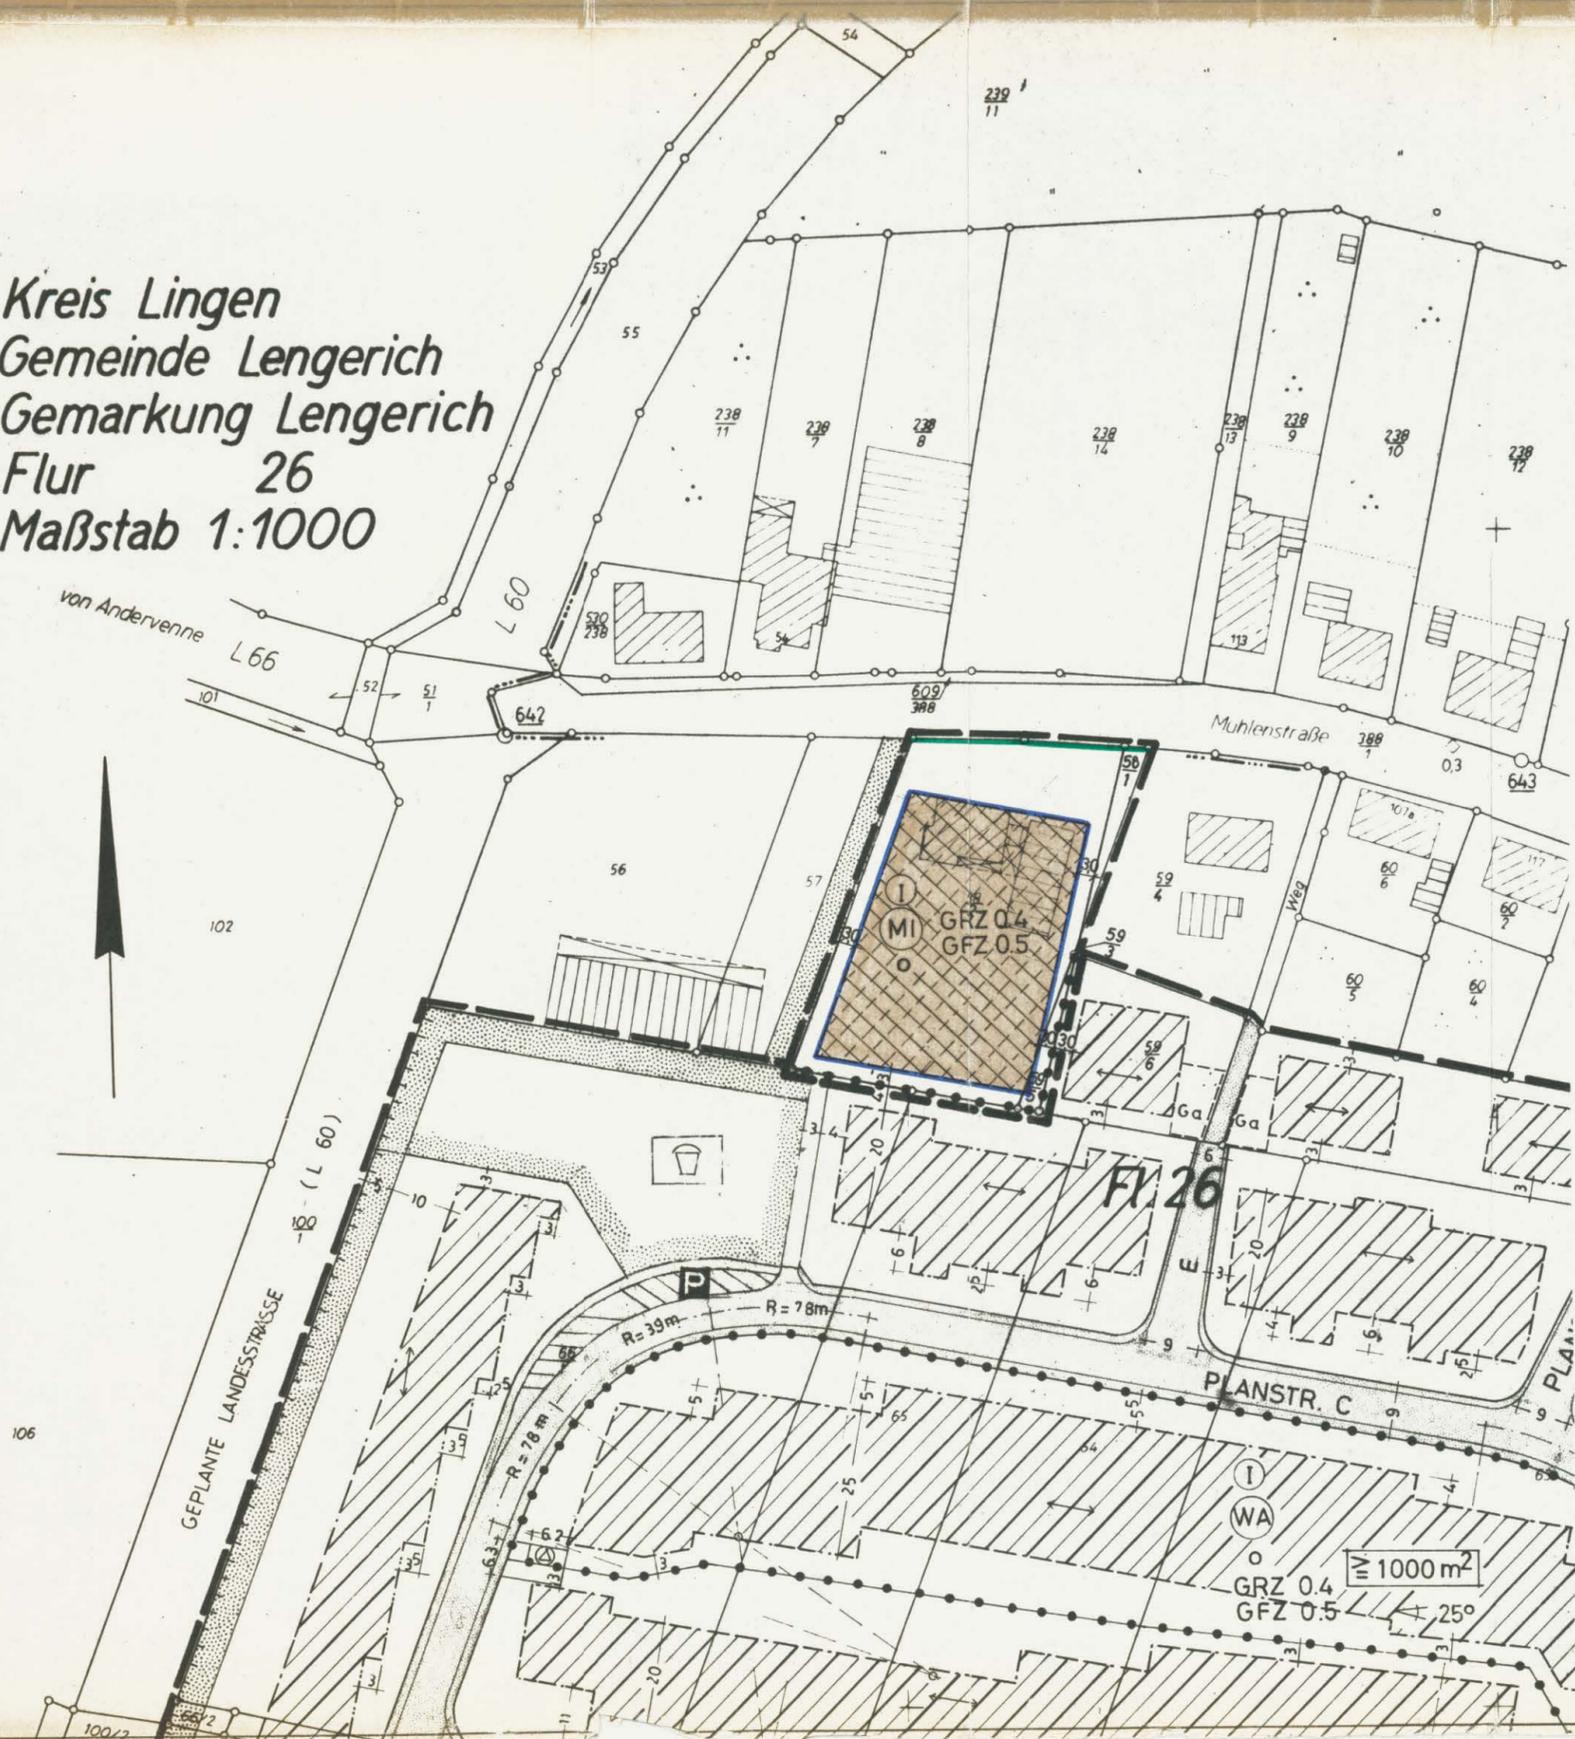


Kreis Lingen
Gemeinde Lengerich
Gemarkung Lengerich
Flur 26
Maßstab 1:1000



DARSTELLUNG DER PLANUNTERLAGE

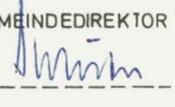
- VORHANDENE GEBÄUDE 
- VORHANDENE FLURSTÜCKSGRENZEN 
- FESTSETZUNGEN NACH § 9 BBAUG
- MISCHGEBIET 
- ALLGEMEINES WOHNGBIET 
- ZAHL DER VOLLGESOSSE (ZWINGEND)
ZWEIGESCHOSSIG 
- EINGESCHOSSIG 
- ABGRENZUNG UNTERSCHIEDLICHER
NUTZUNG UND VON BAUGEBIETEN 
- GRUNDFLÄCHENZAHL 
- GESCHOSSFLÄCHENZAHL 
- OFFENE BAUWEISE 
- BAULINIE 
- BAUGRENZE 
- VERSORGUNGSANLAGE
(UMFORMERSTATION) 
- STRASSENVERKEHRSFLÄCHE MIT
STRASSENBEGRENZUNGSLINIE 
- FLÄCHE F. GARAGEN 
- ZUFAHRTSVERBOT 
- ÖFFENTLICHE PARKFLÄCHE 
- GRENZE DES RÄUML. GELTUNGSBE-
REICHES DES BEBAUUNGSPLANES 
- SPIELPLATZ 
- GRÜNFLÄCHE MIT DICHTEM LAUB -
HOLZBESTAND (BINDENDE BEPFLANZUNG
NACH § 9(1) 15 BBAUG) 
- BAUGEBIET MIT FESTGESETZTER MIN-
DESTGRÖSSE D. BAUGRUNDSTÜCKE 
- BAUGRUNDSTÜCK PRIVATWIRTSCHAFT-
LICHEN ZWECKEN DIENEND 
- ABGRENZUNG UNTERSCHIEDLICHER
STELLUNG DER HAUPTGEBÄUDE 
- STELLUNG DER HAUPTGEBÄUDE (FIRSTRICHT) 

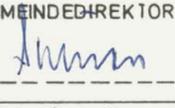
SATZUNG DER GEMEINDE LENGERICH KRS. LINGEN
BEBAUUNGSPLAN

BAUGEBIET: „ORTKAMP“

ÄNDERUNG NR.1 NACH § 13 BBAUG

DER RAT DER GEMEINDE LENGERICH HAT AM 8. Okt. 1975 DIE AUFSTELLUNG DIESER
ÄNDERUNG NR.1 DES BEBAUUNGSPLANES NACH § 13 BBAUG GEM. § 2 BBAUG BESCHLOSSEN.

LENGERICH, DEN 8. Okt. 1975
DER BÜRGERMEISTER  DER GEMEINDEDIREKTOR 

AUSGEARBEITET GEMEINDE LENGERICH
LENGERICH, DEN 30.9.1975
DER GEMEINDEDIREKTOR 

DER RAT DER GEMEINDE LENGERICH HAT AM 7. Okt. 1975 DIESE ÄNDERUNG NR. 1
GEMÄSS § 10 BBAUG IN VERBINDUNG MIT § 5, 6 UND 10 NGO ALS SATZUNG BESCHLOSSEN.

LENGERICH, DEN 8. Okt. 1975
DER BÜRGERMEISTER  DER GEMEINDEDIREKTOR 

AM 16. 11. 1975 SIND ORT UND ZEIT SEINER ÖFFENTLICHEN AUSLEGUNG NACH § 12
BBAUG BEKANNT GEMACHT WORDEN.

LENGERICH, DEN 16. 11. 1975
DER GEMEINDEDIREKTOR 

