


Kreis Lingen
Gemeinde Lengerich
Gemarkung Lengerich
Flur 26
Maßstab 1:1000

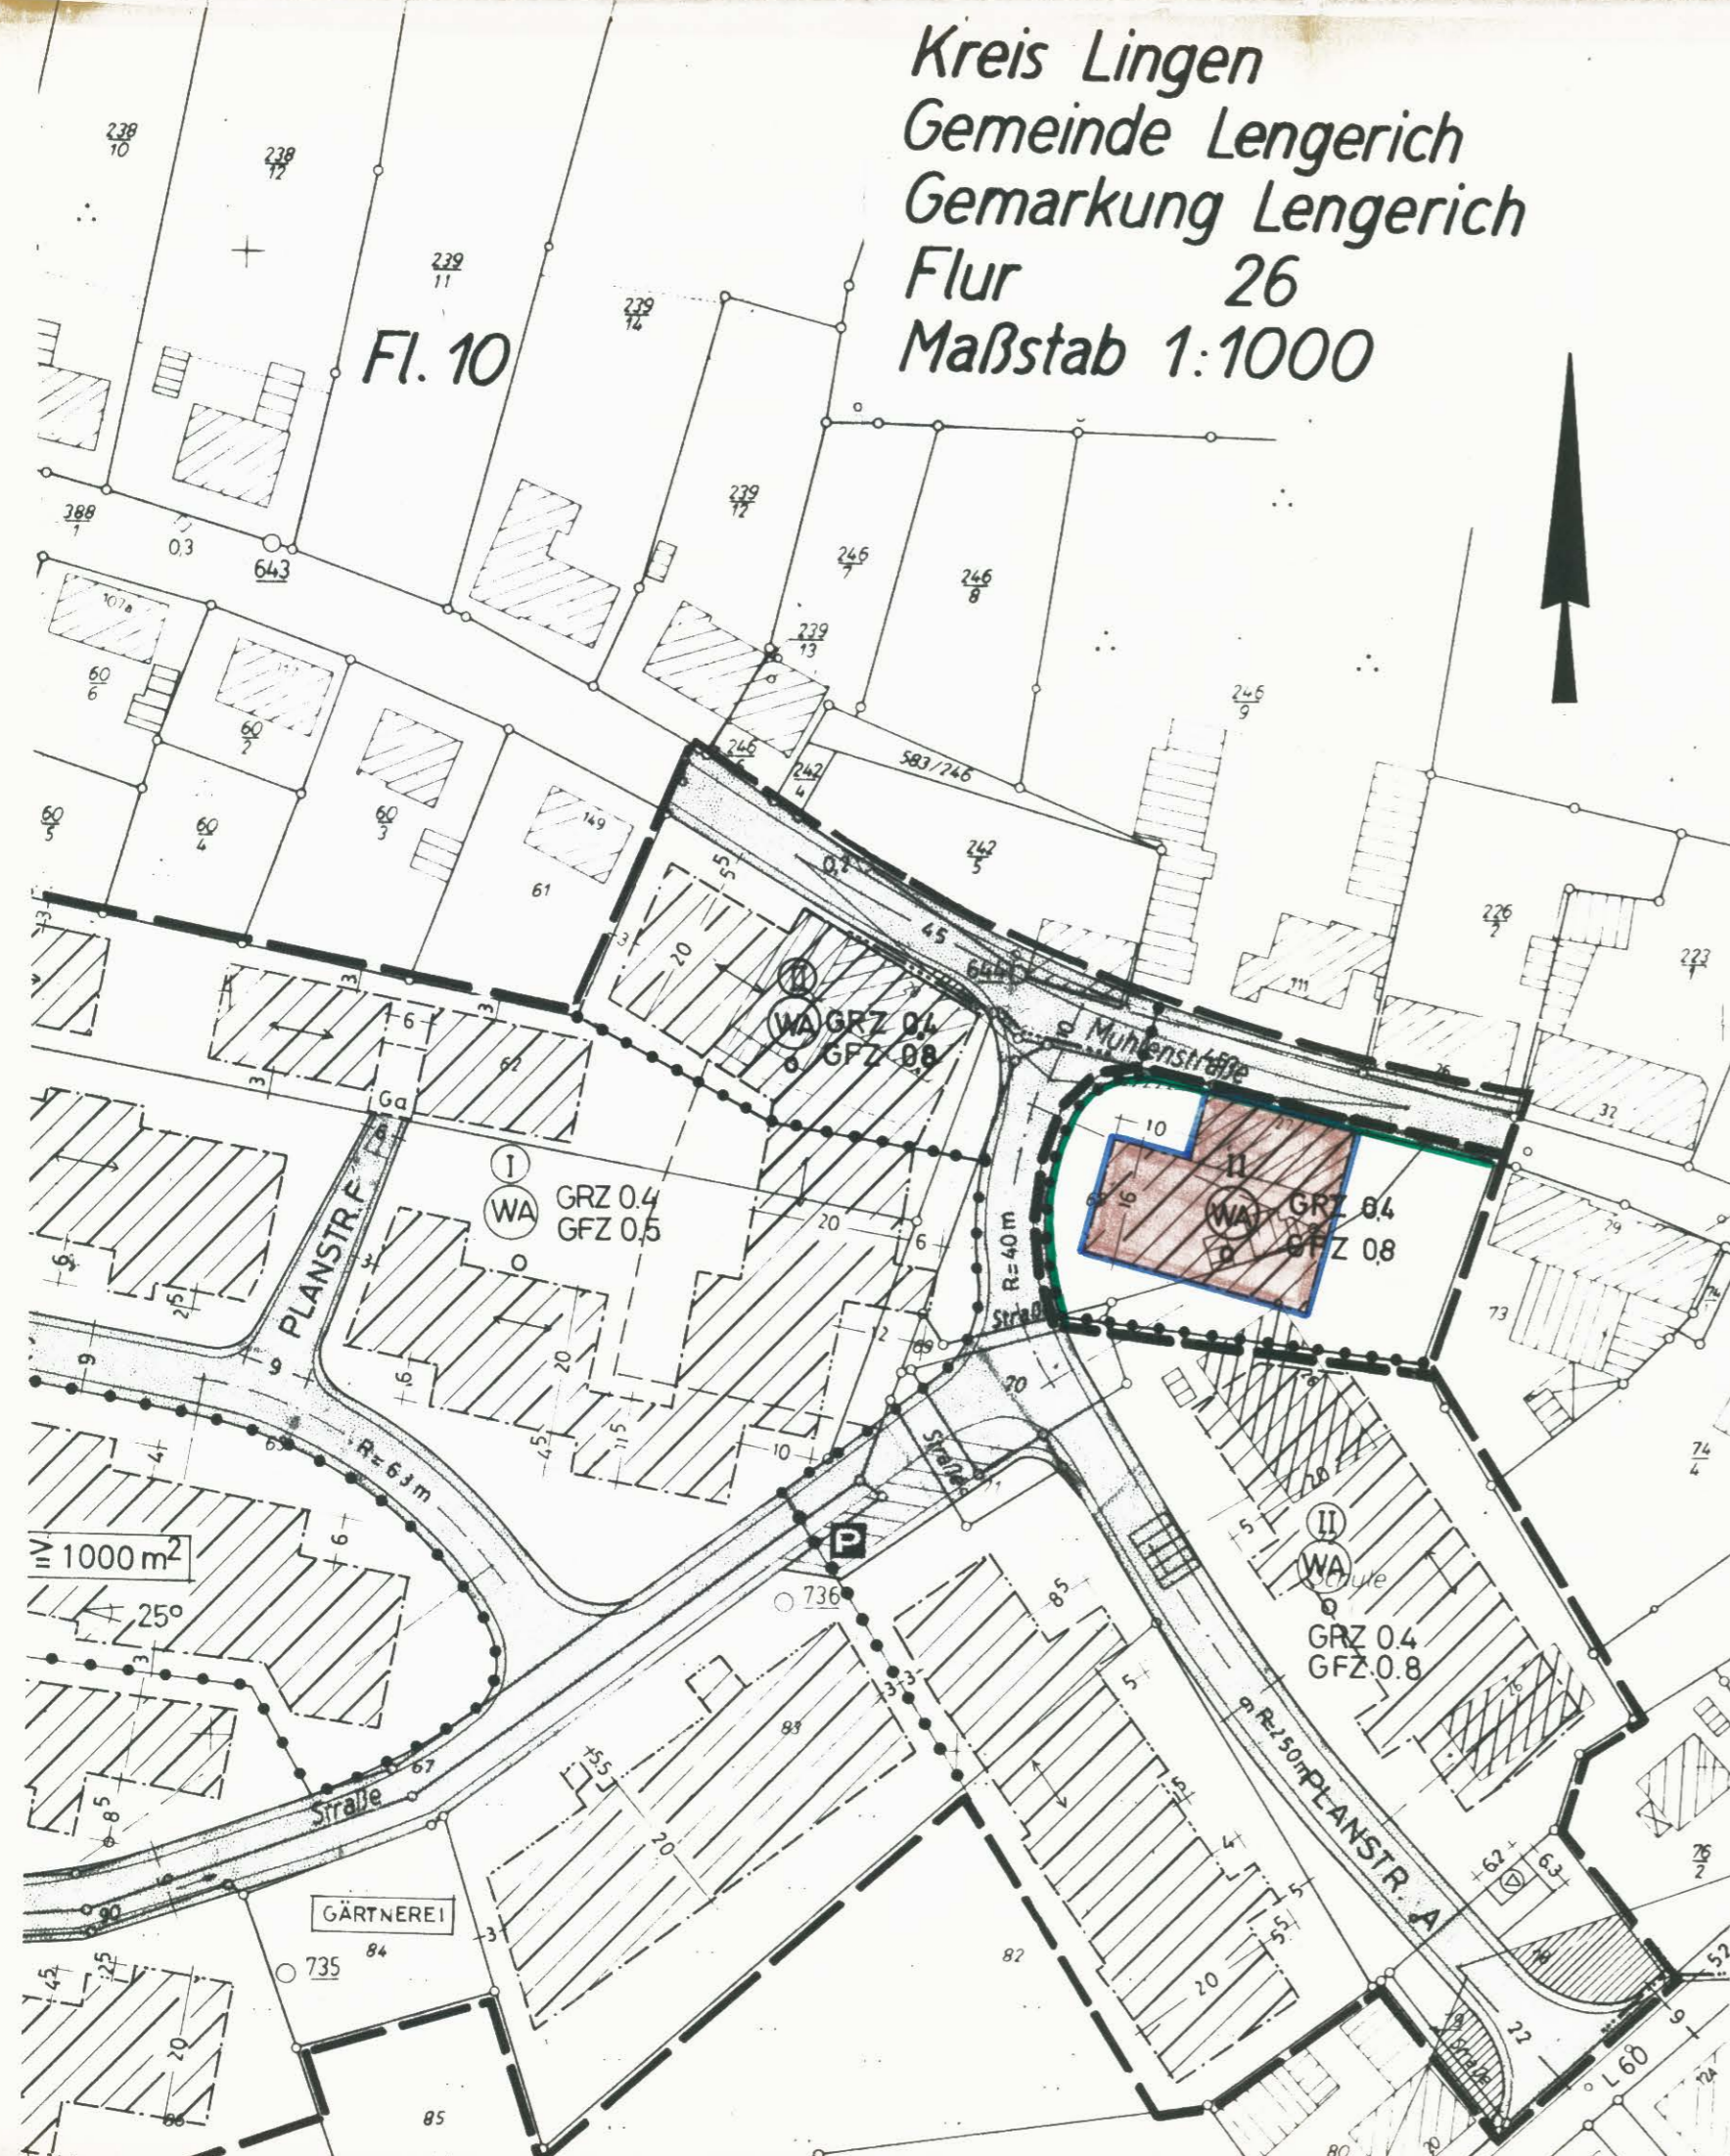

DARSTELLUNG DER PLANUNTERLAGE

- VORHANDENE GEBÄUDE
- VORHANDENE FLURSTÜCKSGRENZEN
- FESTSETZUNGEN NACH § 9 BBAUG
- MISCHGEBIET
- ALLGEMEINES WOHNGEBIET
- ZAHL DER VOLLGESCHOSSE
ZWEIGESCHOSSIG (ZWINGEND)
- EINGESCHOSSIG (ZWINGEND)
- ZWEIGESCHOSSIG (HÖCHSTWERT)
- ABGRENZUNG UNTERSCHIEDLICHER
NUTZUNG UND VON BAUGEBIETEN
- GRUNDFLÄCHENZAHL GRZ
- GESCHOSSFLÄCHENZAHL GFZ
- OFFENE BAUWEISE
- BAULINIE
- BAUGRENZE
- VERSORGUNGSANLAGE
(UMFORMERSTATION)
- STRASSENVERKEHRSFLÄCHE MIT
STRASSENBEGRENZUNGSLINIE
- FLÄCHE F. GARAGEN
- ZUFAHRTSVERBOT
- ÖFFENTLICHE PARKFLÄCHE
- GRENZE DES RÄUML. GELTUNGSBE-
REICHES DES BEBAUUNGSPLANES
- SPIELPLATZ
- GRÜNFLÄCHE MIT DICHTEM LAUB -
HOLZBESTAND (BINDENDE BEPFLANZUNG
NACH § 9(1) 15 BBAUG)
- BAUGEBIET MIT FESTGESETZTER MIN-
DESTGRÖSSE D. BAUGRUNDSTÜCKE
- BAUGRUNDSTÜCK PRIVATWIRTSCHAFT-
LICHEN ZWECKEN DIENEND
- ABGRENZUNG UNTERSCHIEDLICHER
STELLUNG DER HAUPTGEBÄUDE
- STELLUNG DER HAUPTGEBÄUDE (FIRSTRICHT)

SATZUNG DER GEMEINDE LENGERICH KRS. LINGEN
BEBAUUNGSPLAN

BAUGEBIET: „ORTKAMP“

ÄNDERUNG NR. 3 NACH § 13 BBAUG

DER RAT DER GEMEINDE LENGERICH HAT AM 13.8.1976 DIE AUFSTELLUNG DIESER
ÄNDERUNG NR. 3 DES BEBAUUNGSPLANES NACH § 13 BBAUG GEM. § 2 BBAUG BESCHLOSSEN.

LENGERICH, DEN 16.8.1976
DER BÜRGERMEISTER DER GEMEINDEDIREKTOR

AUSGEARBEITET: GEMEINDE LENGERICH
LENGERICH, DEN 10.8.1976 DER GEMEINDEDIREKTOR

DER RAT DER GEMEINDE LENGERICH HAT AM 13.8.1976 DIESE ÄNDERUNG NR. 3
GEMÄSS § 10 BBAUG IN VERBINDUNG MIT § 5.6 UND 40 NGO ALS SATZUNG BESCHLOSSEN.

LENGERICH, DEN 16.8.1976
DER BÜRGERMEISTER DER GEMEINDEDIREKTOR

AM 15.9. 1976 SIND ORT UND ZEIT SEINER ÖFFENTLICHEN AUSLEGUNG NACH § 12
BBAUG BEKANNTGEMACHT WORDEN.

LENGERICH, DEN 15.9. 1976
DER GEMEINDEDIREKTOR

