


Kreis Ermland
 Gemeinde Lengerich
 Gemarkung Lengerich
 Flur 26
 Maßstab 1:1000

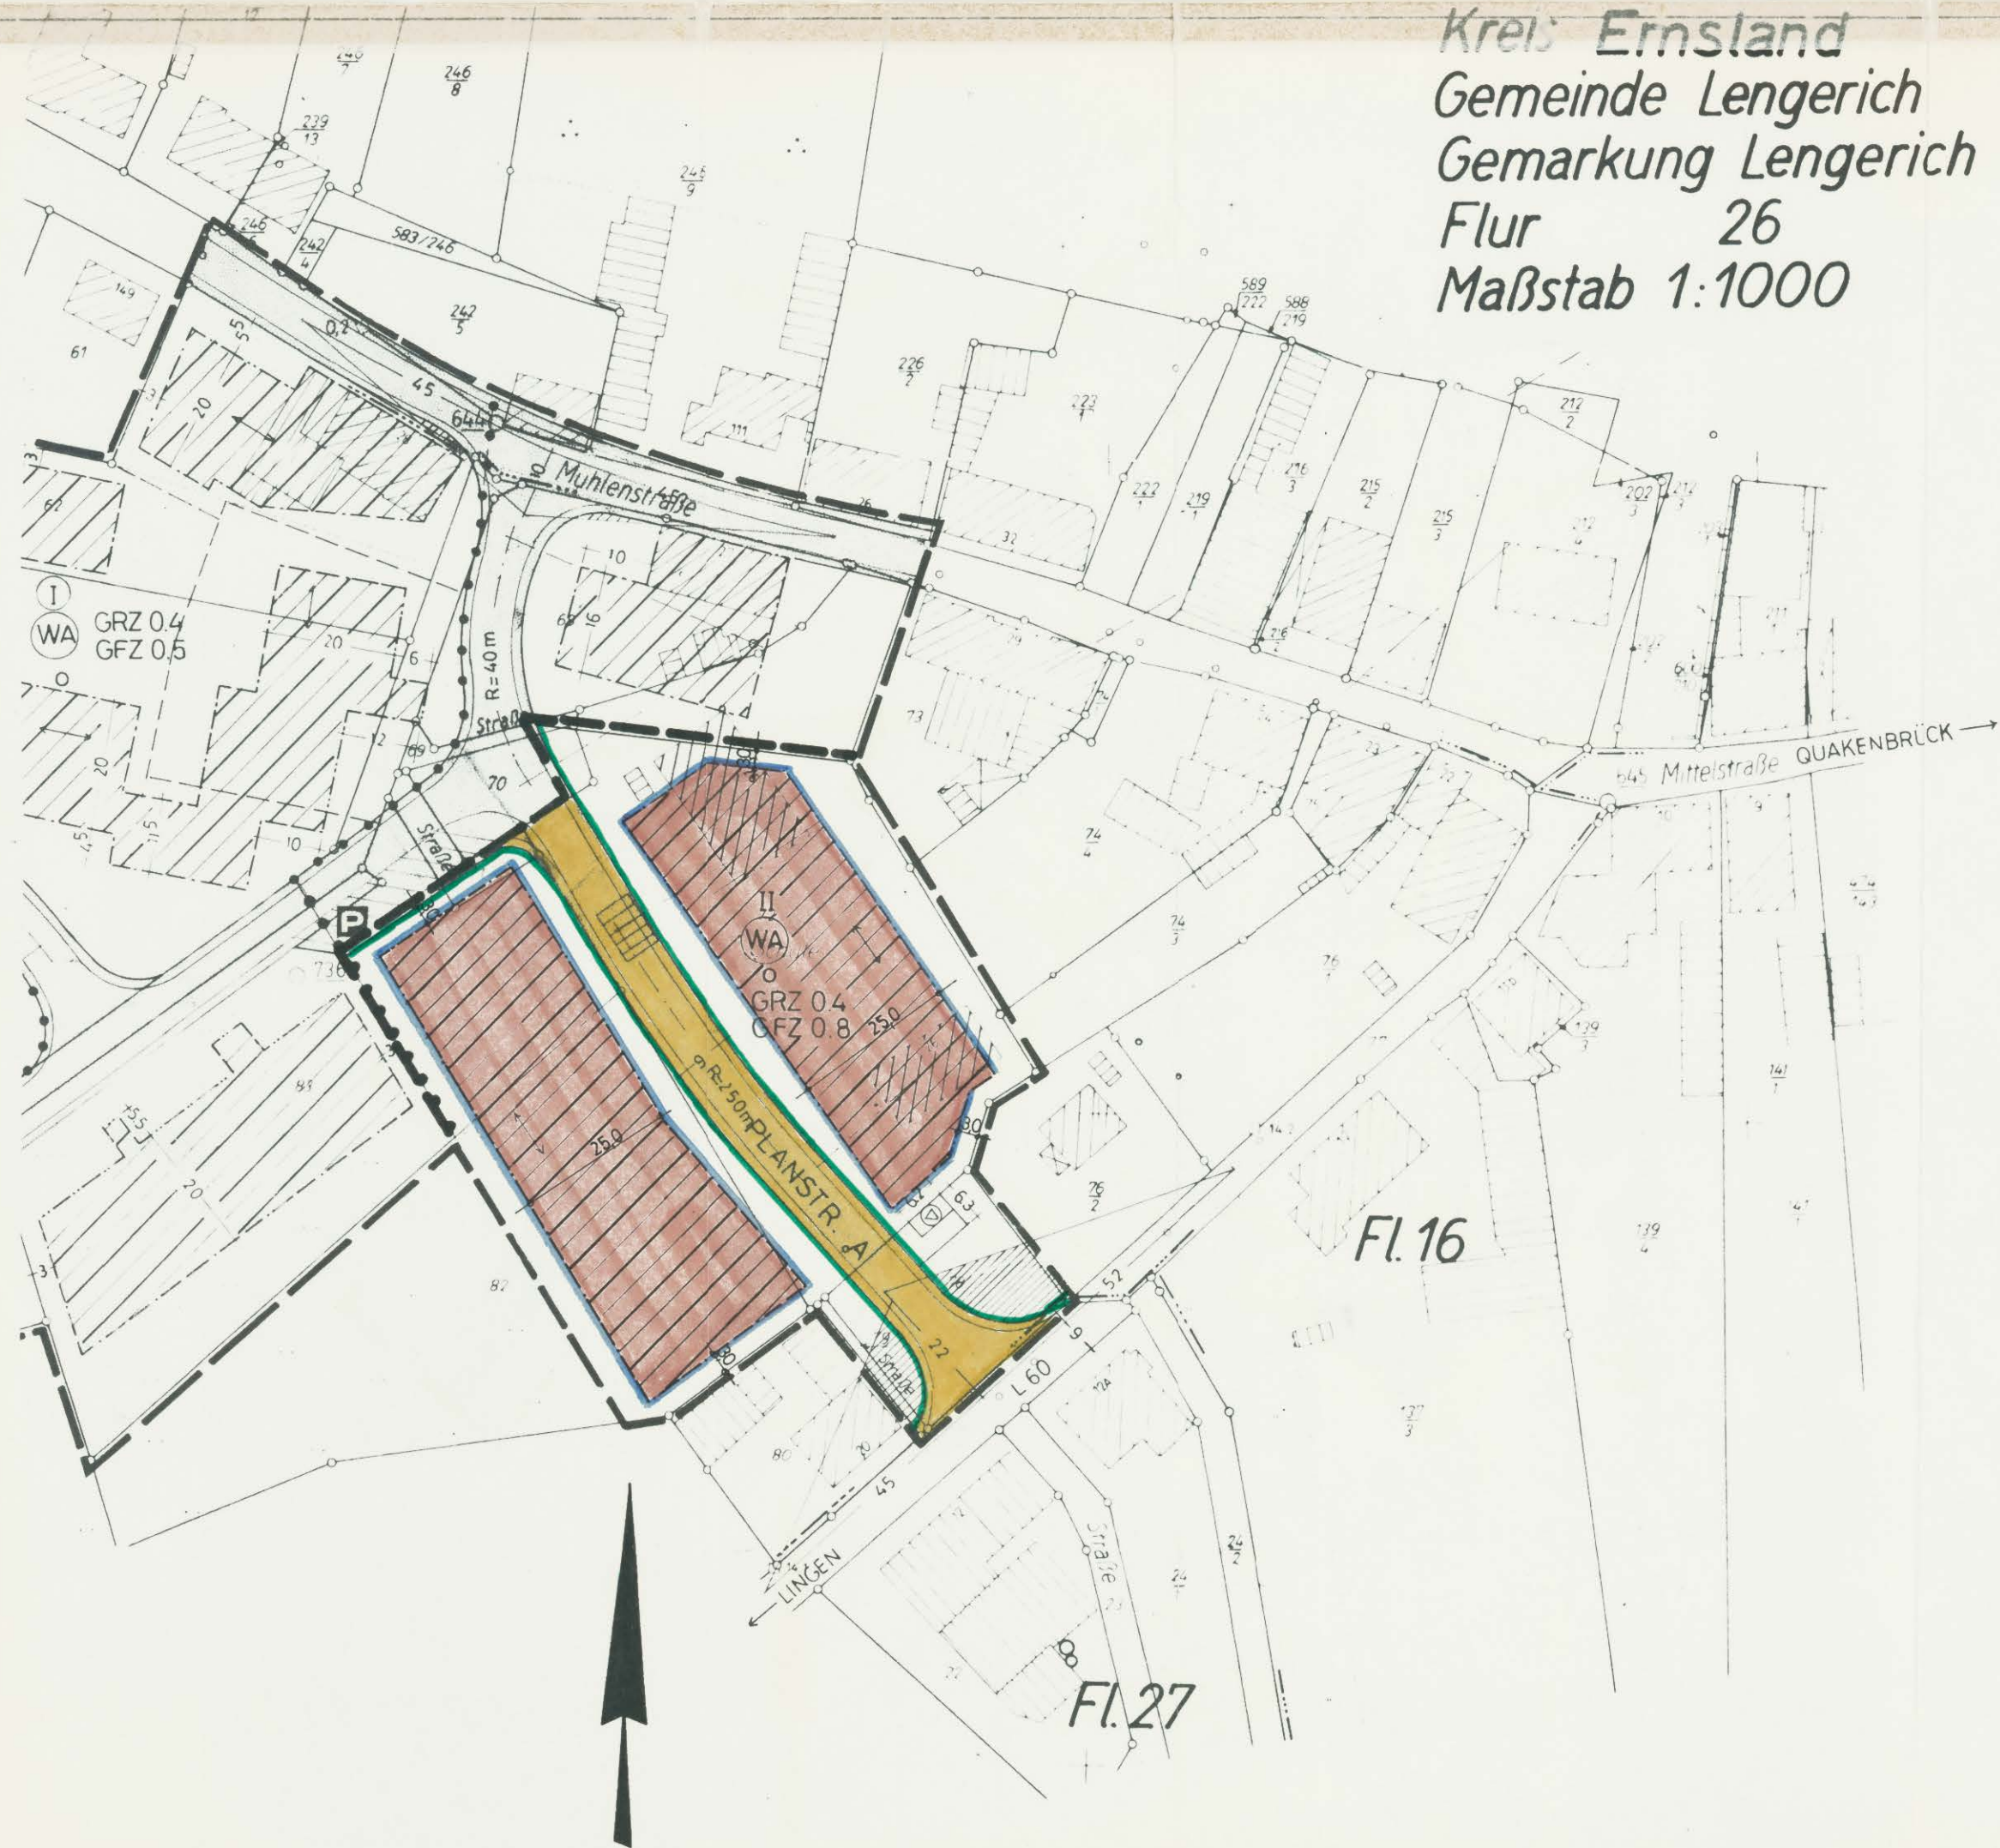

DARSTELLUNG DER PLANUNTERLAGE

- VORHANDENE GEBÄUDE
- VORHANDENE FLURSTÜCKSGRENZEN
- FESTSETZUNGEN NACH § 9 BBAUG
- ALLGEMEINES WOHNGEBIET
- ZAHL DER VOLLGESCHOSSE (HÖCHSTWERT)
ZWEIGESCHÖSSIG II
- ABGRENZUNG UNTERSCHIEDLICHER
NUTZUNG UND VON BAUGEBIETEN
- GRUNDFLÄCHENZAHL GRZ
- GESCHOSSFLÄCHENZAHL GFZ
- OFFENE BAUWEISE
- BAUGRENZE
- VERSORGUNGSANLAGE
(UMFORMERSTATION)
- STRASSENVERKEHRSFLÄCHE MIT
STRASSENABGRENZUNGSLINIE
- GRENZE DES RÄUML. GELTUNGSBE-
REICHES DES BEBAUUNGSPLANES
- STELLUNG DER HAUPTGEBÄUDE (FIRSTRICHT)
- SICHTDREIECK (VON BEWUCHS
ÜBER 80 CM FREIZUHALTEN)

SATZUNG DER GEMEINDE LENGERICH LANDKREIS EMSLAND
 BEBAUUNGSPLAN
 BAUGEBIET: „ORTKAMP“
 ÄNDERUNG NR. 4 NACH § 13 BBAUG

DER RAT DER GEMEINDE LENGERICH HAT AM 2.10.1978 DIE AUFSTELLUNG DIESER
 ÄNDERUNG NR. 4 DES BEBAUUNGSPLANES NACH § 13 BBAUG GEM. § 2 BBAUG BESCHLOSSEN.
 LENGERICH, DEN 3.10.1978
 DER BÜRGERMEISTER DER GEMEINDEDIREKTOR

AUSGEARBEITET: GEMEINDE LENGERICH
 LENGERICH, DEN 16.11.1978
 DER BÜRGERMEISTER DER GEMEINDEDIREKTOR

DER RAT DER GEMEINDE LENGERICH HAT AM 28.2.1979 DIESE ÄNDERUNG NR. 4
 GEMÄSS § 10 BBAUG IN VERBINDUNG MIT §§ 6 UND 40 NGO ALS SATZUNG BESCHLOSSEN.
 LENGERICH, DEN 26.1.1979
 DER BÜRGERMEISTER DER GEMEINDEDIREKTOR

AM 28.2.1979 SIND ORT UND ZEIT SEINER ÖFFENTLICHEN AUSLEGUNG NACH § 12
 BBAUG BEKANNTGEMACHT WORDEN.
 LENGERICH, DEN 8.3.1979
 DER BÜRGERMEISTER DER GEMEINDEDIREKTOR

