


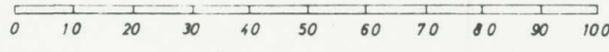

NUTZUNGSART	GESCHOSSZAHL	BAUWESE	NUTZUNGS- BEZEICHNUNG	BEBAUUNGSGRAD M ² /M ²	GESCHOSSFLÄCHEN ZAHL M ² /M ²
KLEINSIEDLUNGS- GEBIET	I	OFFEN-0	WS I 0	0,2	0,3

Kreis Lingen
 Gemeindebezirk Lingen
 Gemarkung Lingen
 Flur 19
 Maßstab 1:1000



Z E I C H E N E R K L Ä R U N G

	BEREITS FESTGESETZT	FESTZU- SETZEN	AUFZU- HEBEN
STRASSEN-VORGARTEN- LINIE			
ZWINGENDE BAULINIE MIT ZUFAHRT			
BAUGRENZE			
ÖFFENTLICHE WEGE			
STRASSENHÖHE		+ 31,64	
GRENZ DES BEBAUUNGSPLANE S			
BEBAUUNG (1-GESCHOSSIG) Z = ZIEGELMAUERW.			
SOCKELHÖHE		S = 32,10	
BÄUME			

SATZUNG DER GEMEINDE LENCHERICH KRS. LINGEN
 BEBAUUNGSPLAN

BAUGEBIET: "SANDKUHLE"

ÄNDERUNG NR. 1 NACH § 13 BBAUG

DER RAT DER GEMEINDE LENCHERICH HAT AM 11.11.1974 DIE AUFSTELLUNG DIESER
 ÄNDERUNG NR. 1 DES BEBAUUNGSPLANE S NACH § 13 BBAUG GEM. § 2 BBAUG BESCHLOSSEN

LENCHERICH, DEN 18.11.1974
 DER BÜRGERMEISTER DER GEMEINDEDIREKTOR

AUSGEARBEITET GEMEINDE LENCHERICH
 LENCHERICH, DEN 14.11.1974
 DER GEMEINDEDIREKTOR

DER RAT DER GEMEINDE LENCHERICH HAT AM 17.3.1975 DIESE ÄNDERUNG NR. 1
 GEMÄSS § 10 BBAUG IN VERBINDUNG MIT § 5 § 6 UND 40 NGO ALS SATZUNG BESCHLOSSEN.

LENCHERICH, DEN 17.3.1975
 DER BÜRGERMEISTER DER GEMEINDEDIREKTOR

AM 15.4.1975 SIND ORT UND ZEIT SEINER ÖFFENTLICHEN AUSLEGUNG NACH § 12
 BBAUG BEKANNTGEMACHT WORDEN.

LENCHERICH, DEN 16.4.1975
 DER GEMEINDEDIREKTOR