


Landkreis Emsland
 Gemarkung Lengerich
 Gemeinde Lengerich
 Flur 19
 Maßstab 1:1000

VORHANDENE HOCH-
 SPANNUNGSLEITUNG
 VERLEGEN BZW. VER-
 KABELN.

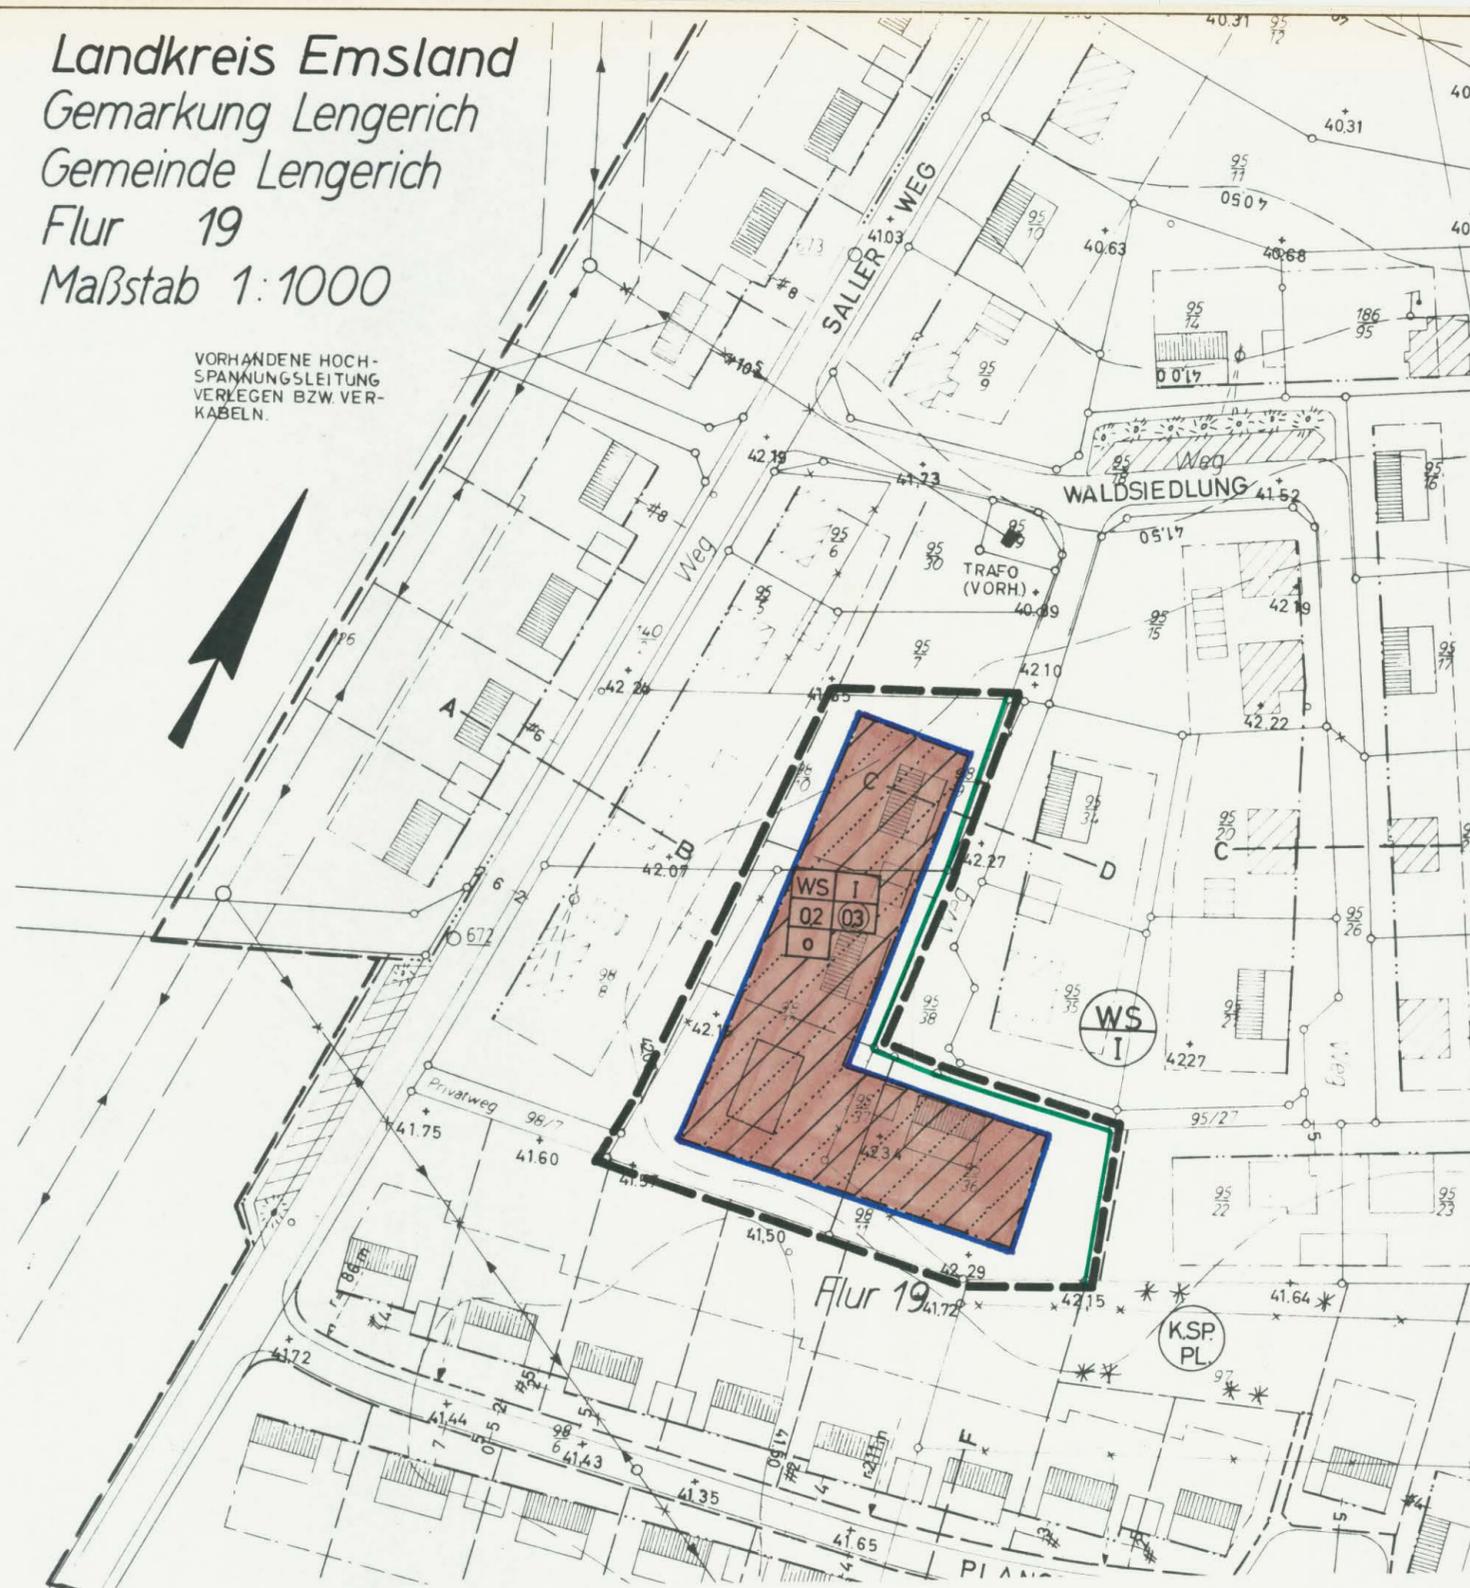

ZEICHENERKLÄRUNG

	VOR- HANDEN	FEST- SETZUNG	UNVERBINDL. PLANUNGS- VORSCHLAG	AUFZU- HEBEN
GRENZE DES BEBAUUNGSPLANES	—	—	—	—
GRUNDSTUCKSGRENZE	—	—	—	—
STELLUNG DER HAUPTGEBAUDE	▨	FIRST- RICHTUNG	▨	—
GELANDE -BZW STRASSENHÖHE	+220	255	—	—
KLEINSIEDLUNGSGEBIET (WS)	—	▨	—	—
ZAHL DER VOLLGESCHOSSE	—	I	—	—
GRUNDFLÄCHENZAHL	—	0,2	—	—
GESCHOSSFLÄCHENZAHL	—	03	—	—
OFFENE BAUWEISE	—	o	—	—
BAUGRENZE	—	—	—	—
STRASSENBEGRENZUNGSLINIE	—	—	—	—

**SATZUNG DER GEMEINDE LENGERICH LANDKREIS EMSLAND
 BEBAUUNGSPLAN**

BAUGEBIET: „SANDKUHLE“

ÄNDERUNG NR.2 NACH § 13 BBAUG

DER RAT DER GEMEINDE LENGERICH HAT AM 9.5. 1979 DIE AUFSTELLUNG DIESER
 ÄNDERUNG NR.2 DES BEBAUUNGSPLANES NACH § 13 BBAUG GEM. § 2 BBAUG BESCHLOSSEN.

LENGERICH, DEN 11.6. 1979
 DER BÜRGERMEISTER DER GEMEINDEDIREKTOR

AUSGEARBEITET: GEMEINDE LENGERICH
 LLENGERICH, DEN 26.4. 1979 DER GEMEINDEDIREKTOR

DER RAT DER GEMEINDE LENGERICH HAT AM 9.5. 1979 DIESE ÄNDERUNG NR.2
 GEMÄSS § 10 BBAUG IN VERBINDUNG MIT § 11 UND 40 NGO ALS SATZUNG BESCHLOSSEN.

LENGERICH, DEN 11.6. 1979
 DER BÜRGERMEISTER DER GEMEINDEDIREKTOR

AM 30.6 1979 SIND ORT UND ZEIT SEINER ÖFFENTLICHEN AUSLEGUNG NACH § 12
 BBAUG BEKANNTMACHT WORDEN
 LLENGERICH, DEN 30.6. 1979

DER GEMEINDEDIREKTOR