


M. 1 : 1000

© 2023

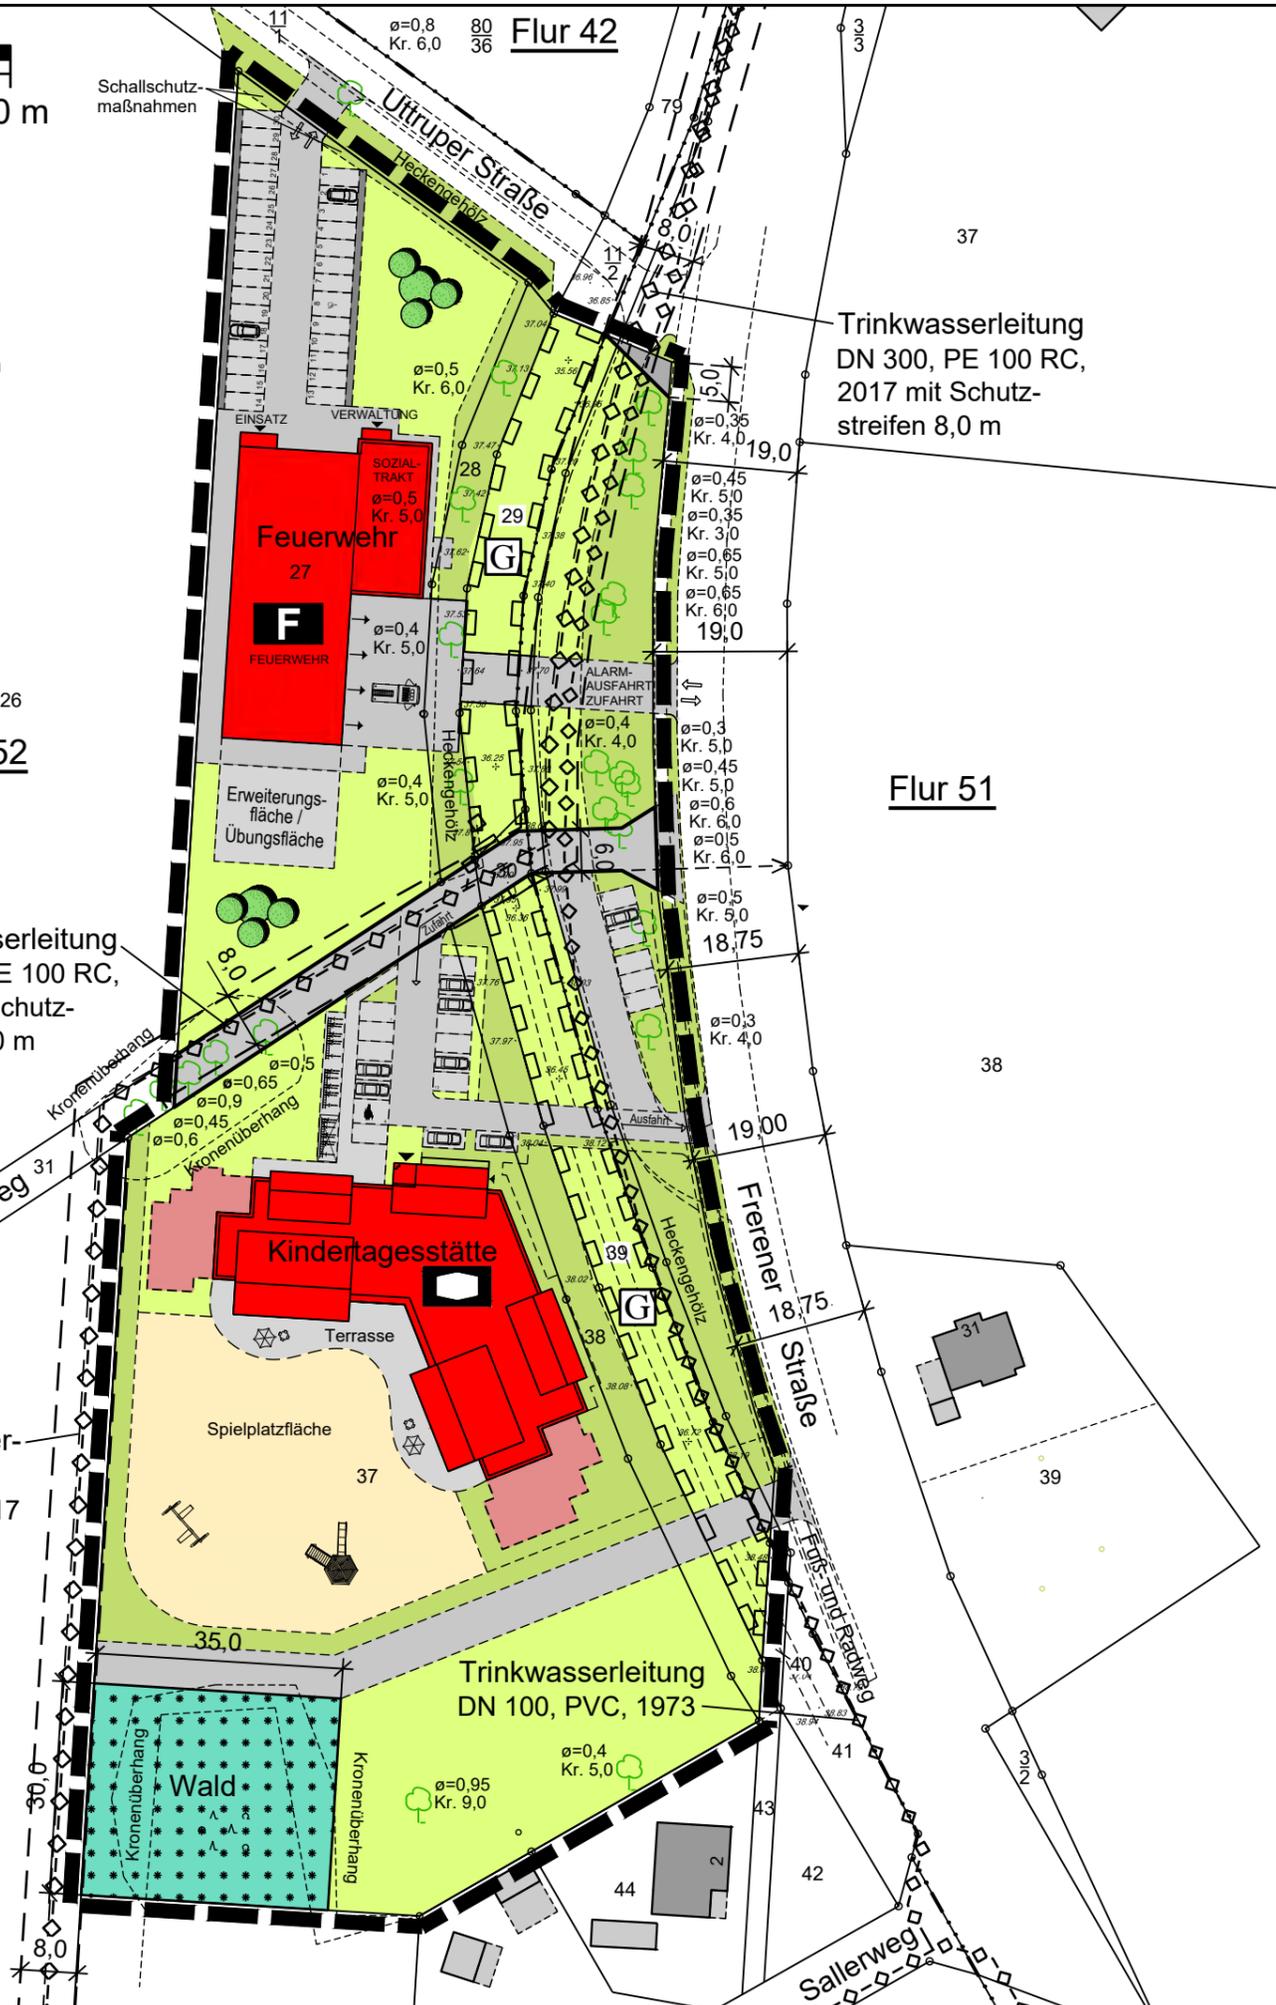

Quelle: Auszug aus den Geobasisdaten des Landesamtes für Geoinformation und Landesvermessung Niedersachsen



Zeichenerklärung:

- Flächen für den Gemeinbedarf Zweckbestimmungen:
- "Feuerwehr"
- "Kindertagesstätte"
- Straßenverkehrsfläche
- Straßenbegrenzungslinie
- Mit Geh-, Fahr- und Leitungsrechten zu Gunsten der Anlieger und Leitungsträger zu belastende Flächen
- verrohrter Graben innerhalb der GFL-Fläche
- Pflanzflächen innerhalb der Gemeinbedarfsflächen
- Flächen für Wald
- Grenze des räumlichen Geltungsbereichs des Bebauungsplanes Nr. 32
- Abgrenzung unterschiedlicher Nutzungen



Gemeinde Lengerich

Mittelstraße 15
49838 Lengerich

Stand: 08.05.2024

Erschließungskonzept zum

Bebauungsplan Nr. 32

" Kindertagesstätte / Feuerwehr "

(Beschleunigtes Verfahren gemäß § 13 a BauGB)

- Entwurf -

- Auslegungsexemplar -

Gemarkung Lengerich
Flur 52
Maßstab 1 : 1000
Geschäftsbuchnr. 23/02

BÜRO FÜR STADTPLANUNG
GIESELMANN UND MÜLLER GMBH

Raddeweg 8
49757 Werlte
Tel.: (05951) 95 10 12
Fax.: (05951) 95 10 20
e-mail: j.mueller@bfs-werlte.de

Raumordnung • Städtebau • Bauleitplanung
Vorhaben- und Erschließungspläne • Umweltprüfung