


Samtgemeinde Lengerich

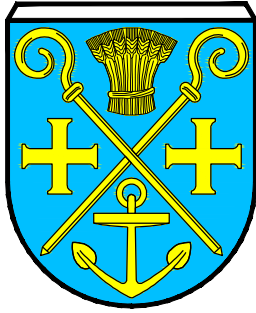

59. Änderung des Flächennutzungsplanes

Mitgliedsgemeinde: **Bawinkel**

- Entwurf -

- Erneute Veröffentlichung -

Präambel

Auf Grund des § 1 Abs. 3 des Baugesetzbuches (BauGB) i. V. m. § 58 und § 98 des Niedersächsischen Kommunalverfassungsgesetzes (NKomVG), hat der Samtgemeinderat diese 59. Änderung des Flächennutzungsplanes beschlossen.

Lengerich, den

.....
Samtgemeindebürgermeister

PLANZEICHENERKLÄRUNG GEMÄSS PLANZEICHENVERORDNUNG

Stand: 05.03.2024



Gewerbegebiet



Grenze des räumlichen Geltungsbereichs

Kartengrundlage:



© 2012

Landesamt für Geoinformation und
Landesvermessung Niedersachsen
Regionaldirektion Osnabrück-Meppen

Quelle: Auszug aus den Geobasisdaten der Niedersächsischen
Vermessungs- und Katasterverwaltung

Maßstab 1 : 5.000

Stand: 2012




Bawinkel

Gemeinde
Geeste



Gemeinde
Bawinkel

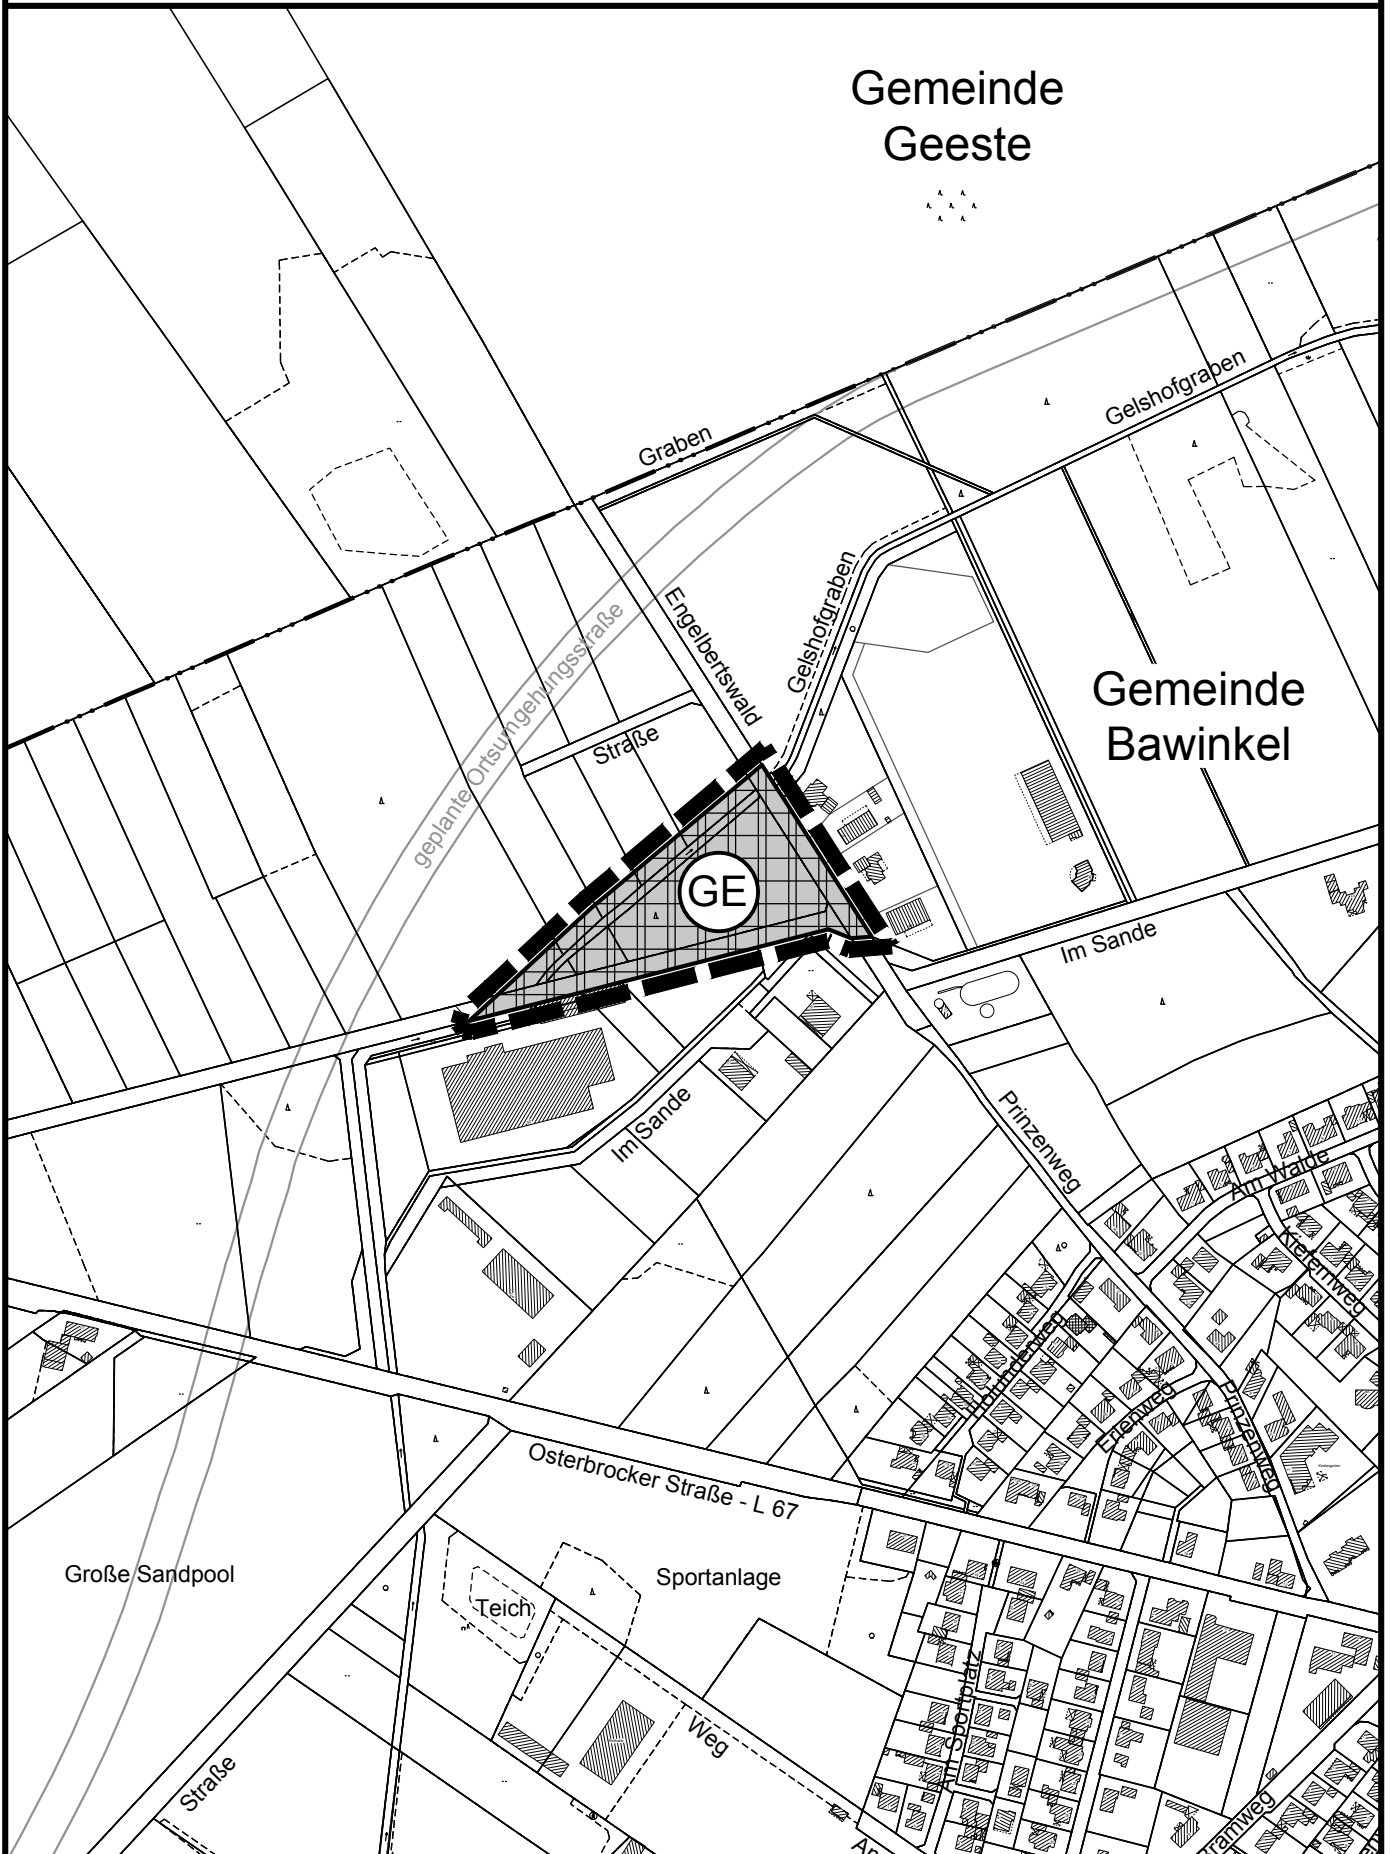

Verfahrensvermerke

Der Samtgemeinderat hat in seiner Sitzung am die Aufstellung der 59. Änderung des Flächennutzungsplanes beschlossen.

Der Aufstellungsbeschluss ist gemäß § 2 Abs. 1 BauGB am ortsüblich bekannt gemacht.

Lengerich, den

.....
Samtgemeindebürgermeister

Der Entwurf der Flächennutzungsplanänderung wurde ausgearbeitet durch das :

Büro für Stadtplanung, Gieselmann und Müller GmbH

Raddeweg 8 , 49757 Werlte , Tel.: 05951 - 95 10 12

Werlte, den

Der Samtgemeinderat hat in seiner Sitzung am dem Entwurf der 59. Änderung des Flächennutzungsplanes und der Begründung einschließlich Umweltbericht zugestimmt und die Veröffentlichung im Internet sowie zusätzlich die öffentliche Auslegung gemäß § 3 Abs. 2 BauGB beschlossen.

Ort und Dauer der Veröffentlichung im Internet und der öffentlichen Auslegung wurden am ortsüblich bekannt gemacht und die Bekanntmachung in das Internet eingestellt.

Der Entwurf der Flächennutzungsplanänderung und der Begründung einschließlich Umweltbericht wurden vom bis gemäß § 3 Abs. 2 BauGB im Internet veröffentlicht und zeitgleich im Rathaus der Gemeinde öffentlich ausgelegt.

Lengerich, den

.....
Samtgemeindebürgermeister

Der Samtgemeinderat hat nach Prüfung der Stellungnahmen gemäß § 3 Abs. 2 BauGB die 59. Änderung des Flächennutzungsplanes nebst Begründung einschließlich Umweltbericht in seiner Sitzung am beschlossen.

Lengerich, den

.....
Samtgemeindebürgermeister

Die 59. Änderung des Flächennutzungsplanes ist mit Verfügung Az.: vom heutigen Tage unter Auflagen / mit Maßgaben gemäß § 6 BauGB genehmigt.

Die kenntlich gemachten Teile sind gemäß § 6 Abs. 3 BauGB von der Genehmigung ausgenommen.

Meppen, den

Genehmigungsbehörde

Der Samtgemeinderat ist den in der Genehmigungsverfügung vom (Az. :) aufgeführten Auflagen / Maßgaben in seiner Sitzung

am beigetreten. Die 59. Änderung des Flächennutzungsplanes hat zuvor wegen der Auflagen / Maßgaben vom bis öffentlich ausgelegen.

Ort und Dauer der öffentlichen Auslegung wurden am ortsüblich bekannt gemacht.

Lengerich, den

.....
Samtgemeindebürgermeister

Die Genehmigung der 59. Änderung des Flächennutzungsplanes ist gemäß § 6 Abs. 5 BauGB am im Amtsblatt für den Landkreis Emsland bekannt gemacht worden.

Die 59. Änderung des Flächennutzungsplanes ist damit am wirksam geworden.

Lengerich, den

.....
Samtgemeindebürgermeister

Innerhalb eines Jahres nach Inkrafttreten der 59. Änderung des Flächennutzungsplanes sind Verletzungen von Vorschriften gemäß § 215 BauGB in Verbindung mit § 214 Abs. 1 - 3 BauGB gegenüber der Samtgemeinde nicht geltend gemacht worden.

Lengerich, den

.....
Samtgemeindebürgermeister