
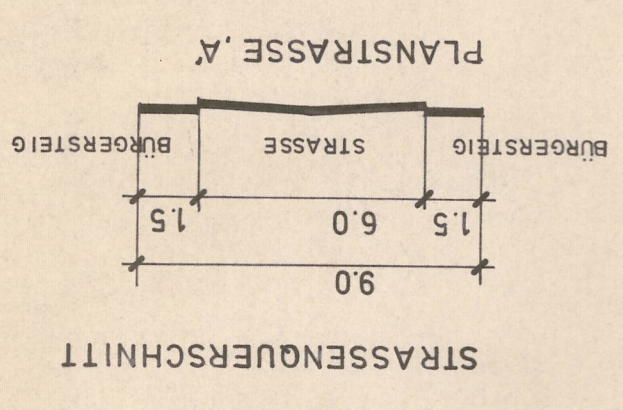


- 4 Kennzeichnung und nachrichtliche Übernahmen
 gemäß § 9 (6) BzVG wird nachrichtlich darauf hingewiesen, daß Maßnahmen zur Verwirklichung des Planes einschließlich der Kosten der Durchführung in der Begründung vom 22.10.1973 dargestellt sind und die Gestaltung in der Gestaltungsatzung vom 22.10.1973 geregelt wird.
- 5 Für den Fall der Nichtbeachtung dieser Satzungen wird gemäß § 6 (2) NGO in Verbindung mit den §§ 35-37 des niedersächsischen Gesetzes über die öffentliche Sicherheit und Ordnung ein Zwangsgeld bis zu DM 500,00 bzw. die Ersatzvernahme angeordnet. Eine Verfolgung von Ordnungswidrigkeiten nach § 156 BzVG, bleibt hiervon unberührt.
- 6 Diese Satzung tritt mit der Bekanntmachung in Kraft.
- Planzeichenerklärung
- gem. § 2 der Verordnung über die Ausarbeitung der Bauleitpläne sowie über die Darstellung des Planinhalts vom 19.1.1965 (BzBl. I. S. 21) in Verbindung mit der Baunutzungsverordnung in der Fassung vom 26.11.1968 (BzBl. I. S. 1237)
- Art der baulichen Nutzung
- allgemeines Wohngebiet (WA, überbaubare Grundstückeflächen)
- Mischgebiet (M, überbaubare Grundstückeflächen)
- Maß der baulichen Nutzung, Bauweise, Baugrenzen
- Z.B. I, II Zahl der Vollgeschosse, Höchstgrenze
- o 0
 0,4 Grundflächenzahl (GRZ)
 z.B. 0,5 Geschossflächenzahl (GFZ)
- Baugrenze
- Stellung baulicher Anlagen
- Vorkehrflächen
- Strassenverkehrsflächen
- Strassenbegrenzungslinie
- Fußwege
- Zu- und Ausfahrverbote
- Öffentliche Parkflächen
- Grünflächen
- Grünflächen (öffentlich)
- Pflanz- und streifen (privat)
- Kinderspielfeld
- Sonstige Festsetzungen
- Stichtrecke
- Die Flächen sind von jedem Bereich mit mehr als 0,50 m Höhe über fertiger Strasse dauernd freizuhalten
- Abgrenzung des räumlichen Geltungsbereichs
- Darstellungen
- Neue Grundstücksgrößen (Hinweis)
- BAWINKEL, DEN 27.2.1974 (Plankorrrh, den 27.2.1974)
- (Bürgermeister)
- (Ratmitglied)

Kreis Lingen
 Gemarkung Bawinkel
 Gemeinde (Plankorrrh) Bawinkel
 Flur 1
 Maßstab 1:1000
 Anhangsbuch-Nr. V.181/73

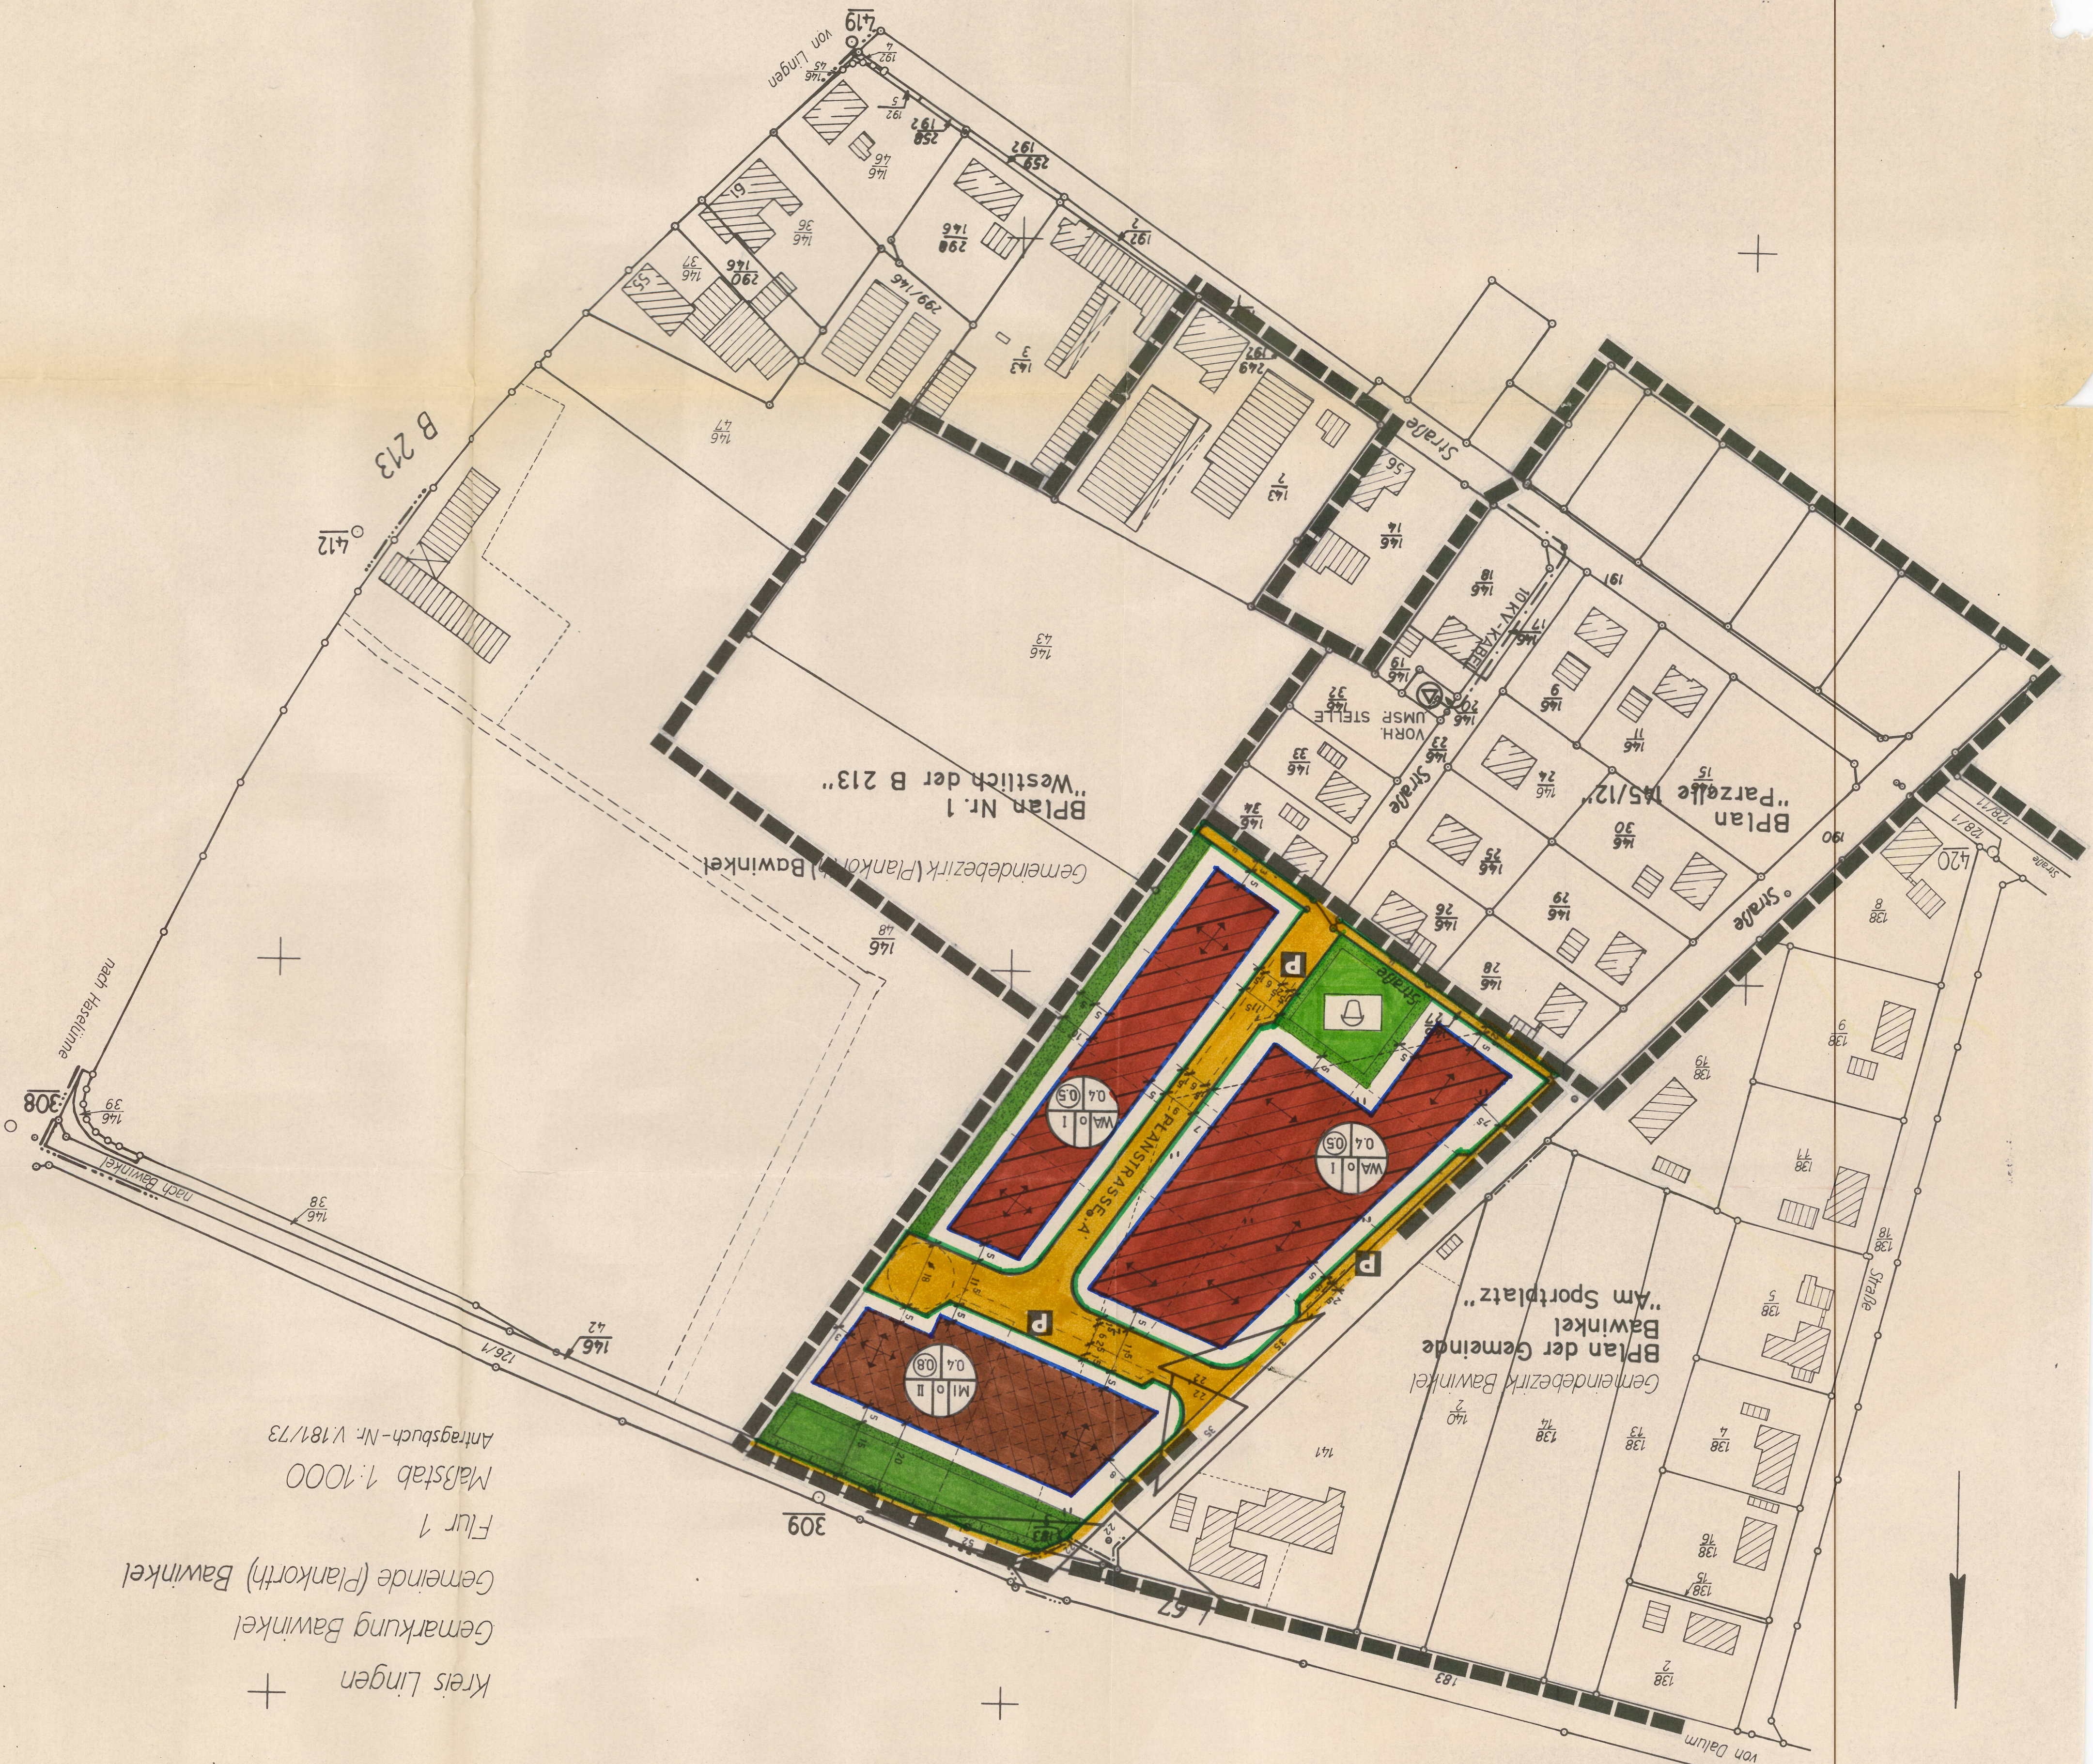

Die Gemeinde hat nach § 10 Abs. 1 dieses Bauordnungsplanes beschlossen, den Bebauungsplan Nr. 2 der Gemeinde Bawinkel (Plankorrrh, DEN 27.2.1974) im Bereich des Baugebietes "Westlich der B 213, A" zu ändern.

Die Änderung dieses Bebauungsplanes ist mit Verfügung vom 27.2.1974 genehmigt worden.

Der Bebauungsplan ist nach § 11 BauO dieser Gemeinde beschlossen.

Die Genehmigung dieses Bebauungsplanes ist nach § 12 BauO am 27.2.1974 erteilt worden.

