



Kreis Lingen  
Gemarkung Lengerich  
Gemeinde Lengerich  
Flur 11  
Maßstab 1:1000

GEMEINDE LENGERICH KRS. LINGEN BEBAUUNGSPLAN „NACHTIGALLENWEG“

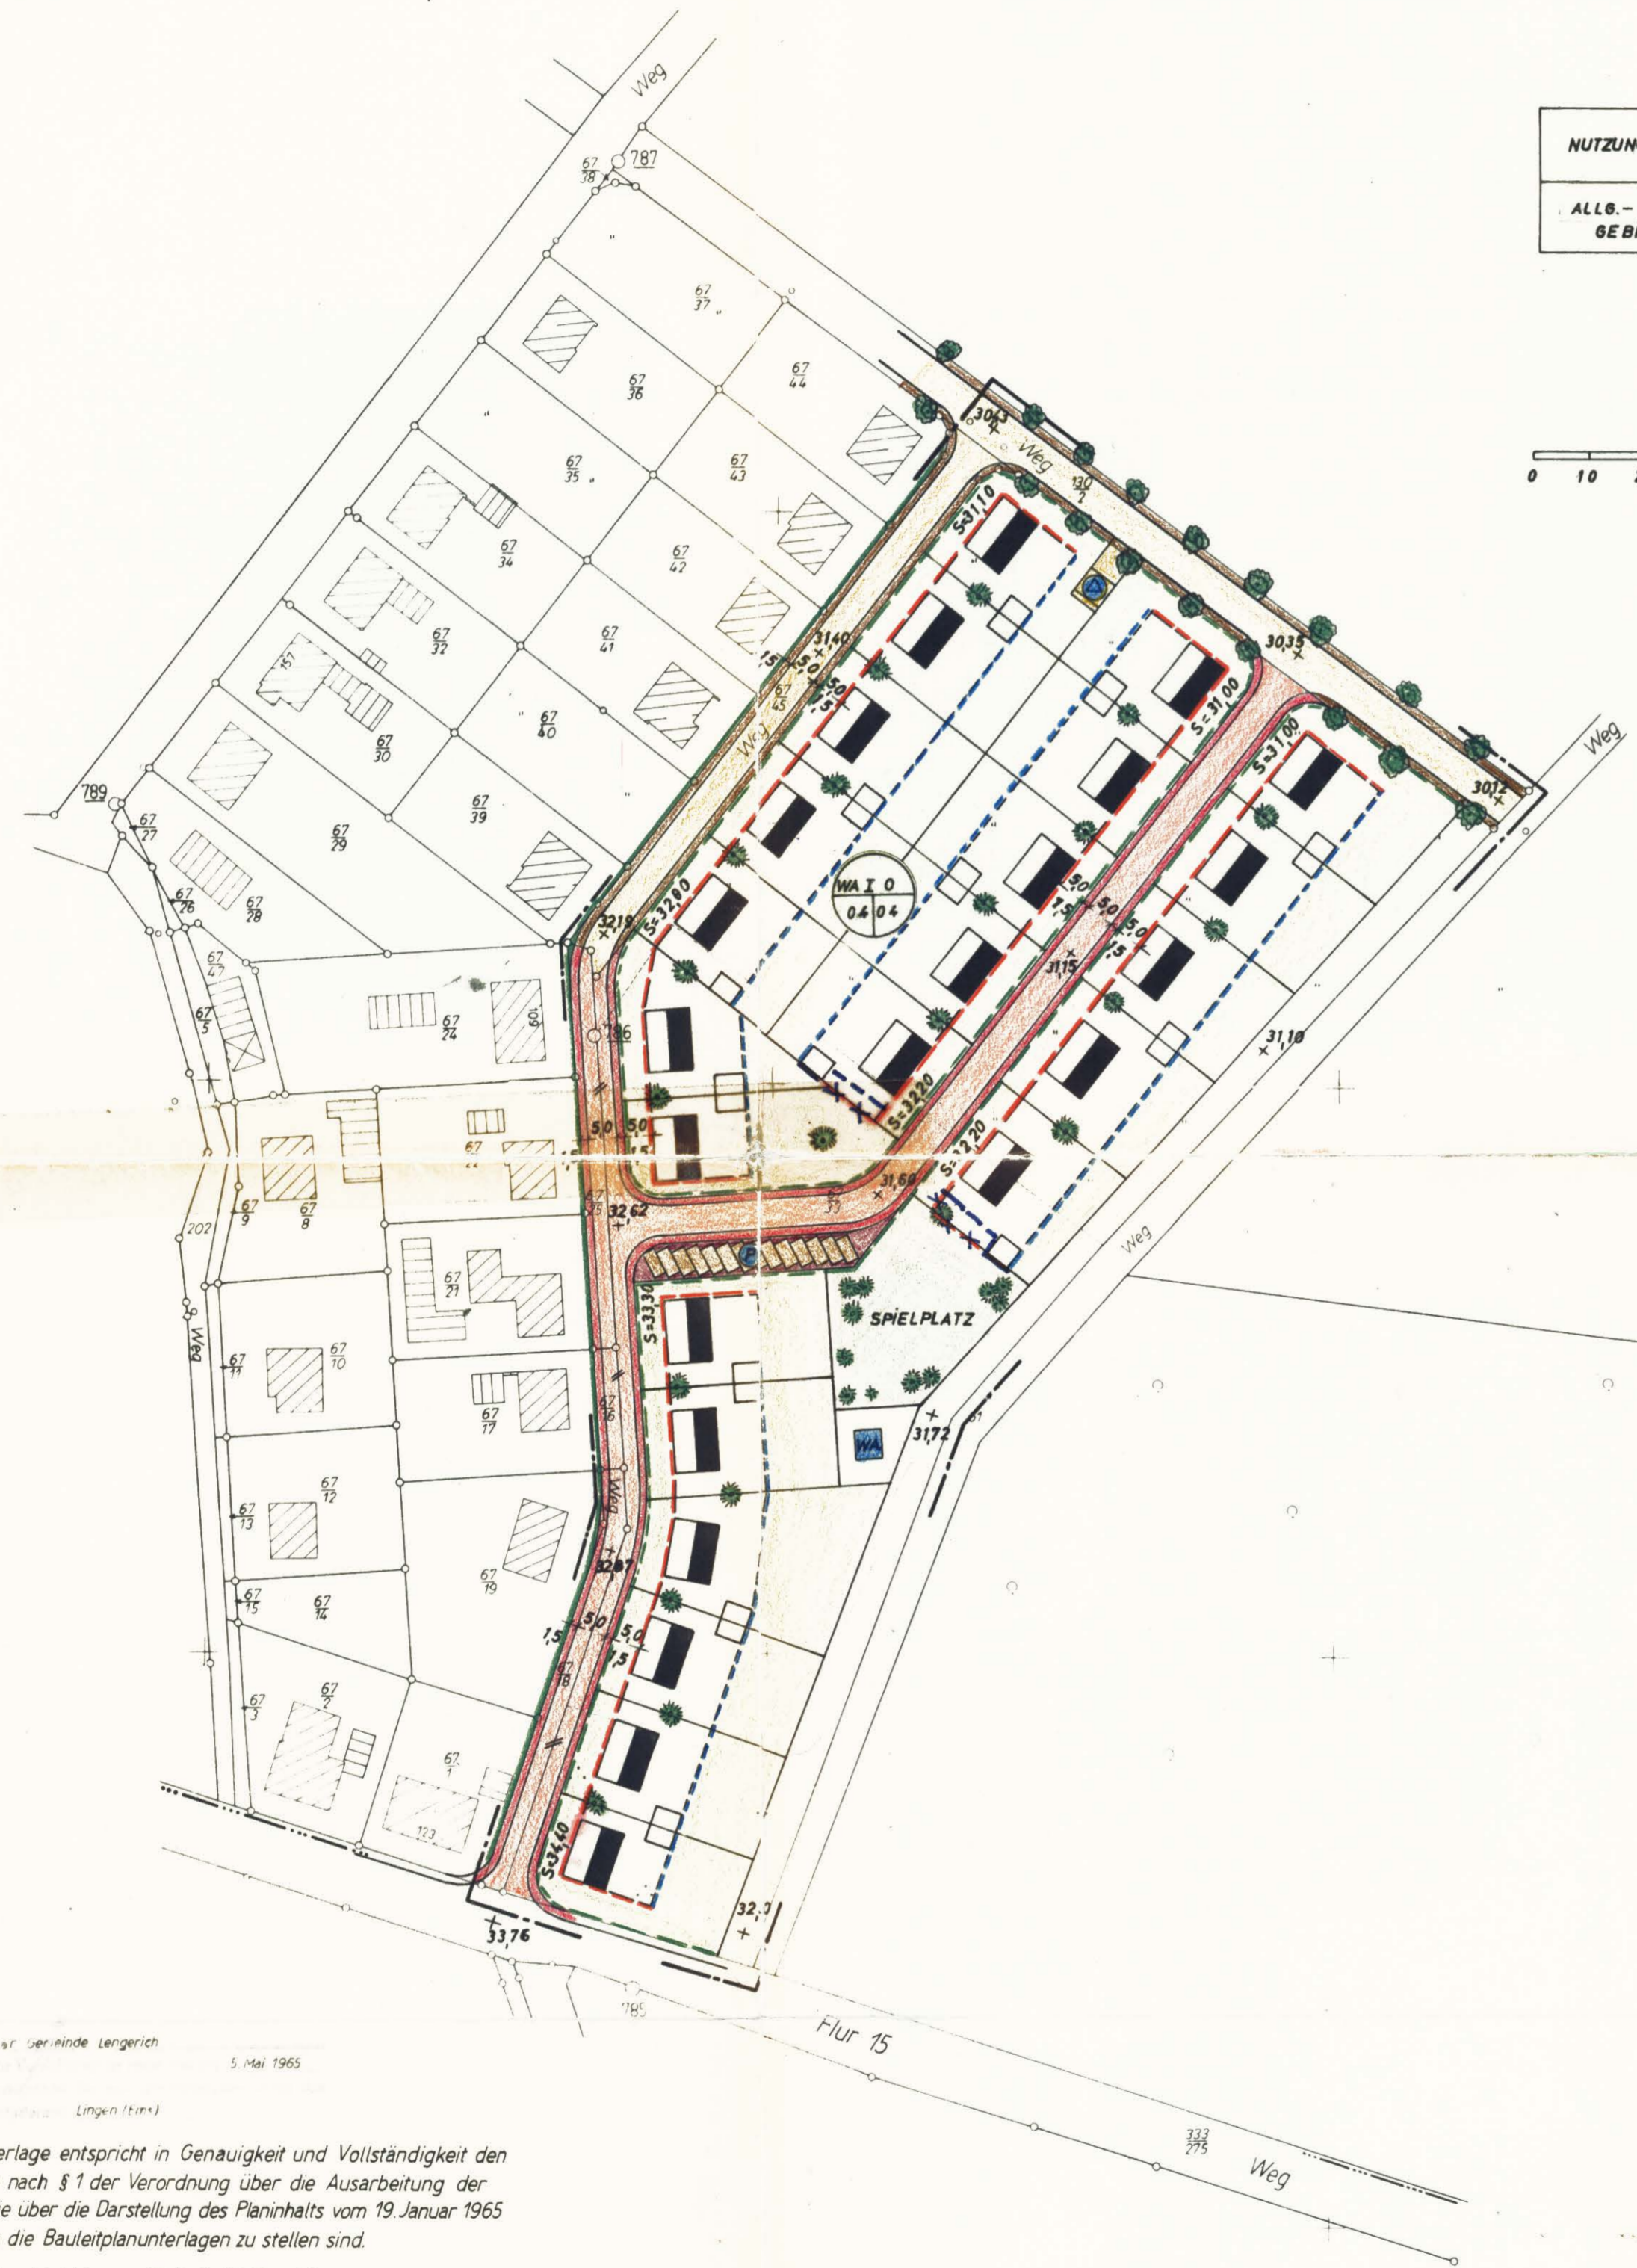

NUTZUNGSART	GESCHOSSZAHL	BAUWEISE	NUTZUNGS- BEZEICHNUNG	BEBAUUNGSGRAD M <sup>2</sup> /M <sup>2</sup>	GESCHOSSFLÄCHEN- ZAHL M <sup>2</sup> /M <sup>2</sup>
ALLG.-WOHN- GEBIET	I	OFFEN=0	WA I O	0,4	0,4

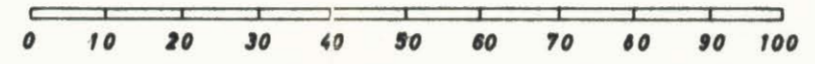

ÖFFENTLICH AUSGELEGT GEMÄSS  
§ 2 DES BUNDESBAUGESETZES UND  
GEMÄSS ORTSÜBLICHER BEKANN-  
MACHUNG VOM 3. 10. 1965  
IN DER ZEIT VOM 11. 10. 1965 BIS 11. 11. 1965  
LENGERICH, DEN 9. 10. 1965  
DER BÜRGERMEISTER



*[Signature]*

GENEHMIGTEN PLAN NACH § 12  
B. BAU. G. OFFENGELEGT GEMÄSS ORTS-  
ÜBLICHER BEKANNTMACHUNG  
VOM 1965 IN DER ZEIT  
VOM 1965 BIS 1965  
LENGERICH DEN 1965  
DER BÜRGERMEISTER

*[Signature]*

ZEICHENERKLÄRUNGEN

- BEREITS FESTGESETZT    FESTZUSETZEN    AUFZUHEBEN
- -----    -----
- GRENZE DES BEBAUUNGSPLANES
- STRASSEN-VORGARTEN-LINIE
- ZWINGENDE BAULINIE MIT ZUPAHRT
- BAUGRENZE
- ÖFFENTLICHE WEGE
- STRASSENHÖHE + 31,64
- BEBAUUNG (1-GESCHOSSIG) Z= ZIEGELHAUERW.    VORHANDEN    GEPLANT
- SOCKELHÖHE S= 33,00
- BÄUME
- ÖFFENTLICHE GRÜNFLÄCHE SPIELPLATZ
- ÖFFENTLICHE PARKFLÄCHE
- WASSERVERSORGUNGSANLAGE
- GEPL. UMSP. STELLE

AUFGESTELLT  
DURCH BESCHLUSS DES RATES  
DER GEMEINDE LENGERICH  
IN DER SITZUNG AM 8. 4. 1965  
LENGERICH DEN 9. 4. 1965



*[Signature]*    *[Signature]*  
BÜRGERMEISTER    RATSCHERR

LENGERICH DEN 21. 6. 1965

ALS PLANBEARBEITER  
DER PLAN IST GEMÄSS § 10 B.BAUG.  
AM 20. 12. 1965 DURCH DEN RAT DER GEMEINDE  
LENGERICH ALS SATZUNG BESCHLOSSEN WORDEN  
DER BÜRGERMEISTER



ZUM BEBAUUNGSPLAN GEHÖREN:  
2 ORTSSÄTZUNGEN  
1 ERLÄUTERUNG

GEMEINDE LENGERICH  
KRS. LINGEN  
BEBAUUNGSPLAN  
„NACHTIGALLENWEG“

Dieser Bebauungsplan ist gem. § 11 des  
BBauG vom 23. Juni 1960 (BGBl. I S. 341)  
mit Verfügung vom 26. JULI 1966  
genehmigt worden.  
Osnabrück, den 26. JULI 1966  
Der Regierungspräsident  
*[Signature]*  
Oberbaurath



Die Planungsunterlage entspricht in Genauigkeit und Vollständigkeit den Bedingungen die nach § 1 der Verordnung über die Ausarbeitung der Bauleitpläne sowie über die Darstellung des Planinhalts vom 19. Januar 1965 (BGBl. I S. 21) an die Bauleitplanunterlagen zu stellen sind.  
Der Gebäudebestand ist bis zum 26. April 1965 erfaßt.  
Kostenbuch I/879/65

Lingen (Ems), den 5. Mai 1965



Katasteramt  
in Vertretung  
*[Signature]*  
Vermessungsassessor

